

- USOS PORMENORIZADOS Y DETALLADOS**
- ÁMBITO PEAU
 - PARCELAS
 - VIVIENDA COLECTIVA LIBRE (VL)
 - VIVIENDA COLECTIVA DE PROTECCIÓN (VP)
 - COMERCIAL EN PLANTA BAJA
 - ZONAS VERDES Y ESPACIO LIBRES
 - SUELO PRIVADO ACCESOS/JARDIN/RAMPAS

P.E.A.U. DE LA UE 14 ESTELLA-LIZARRA





ESCALA 1:600
 PLANO Nº. 0-1



PLANO DE: ORDENACIÓN		FECHA ABRIL 2022		PROMOTOR	
USOS PORMENORIZADOS.					
FECHA APROBACIÓN INICIAL		FECHA APROBACIÓN DEFINITIVA		FASE: APROBACIÓN INICIAL	
LParq arquitectura y urbanismo		EQUIPO REDACTOR:		PROPIETARIOS UE 14	
DIRECTOR DEL EQUIPO: LUIS TURIEL, Arquitecto		MIKEL ZABALZA, Arquitecto IGNACIO GARDE, Geógrafo		LUIS IRISARRI, Abogado	

USOS PORMENORIZADOS EN PLANTA BAJA

USOS PORMENORIZADOS EN PLANTAS ELEVADAS

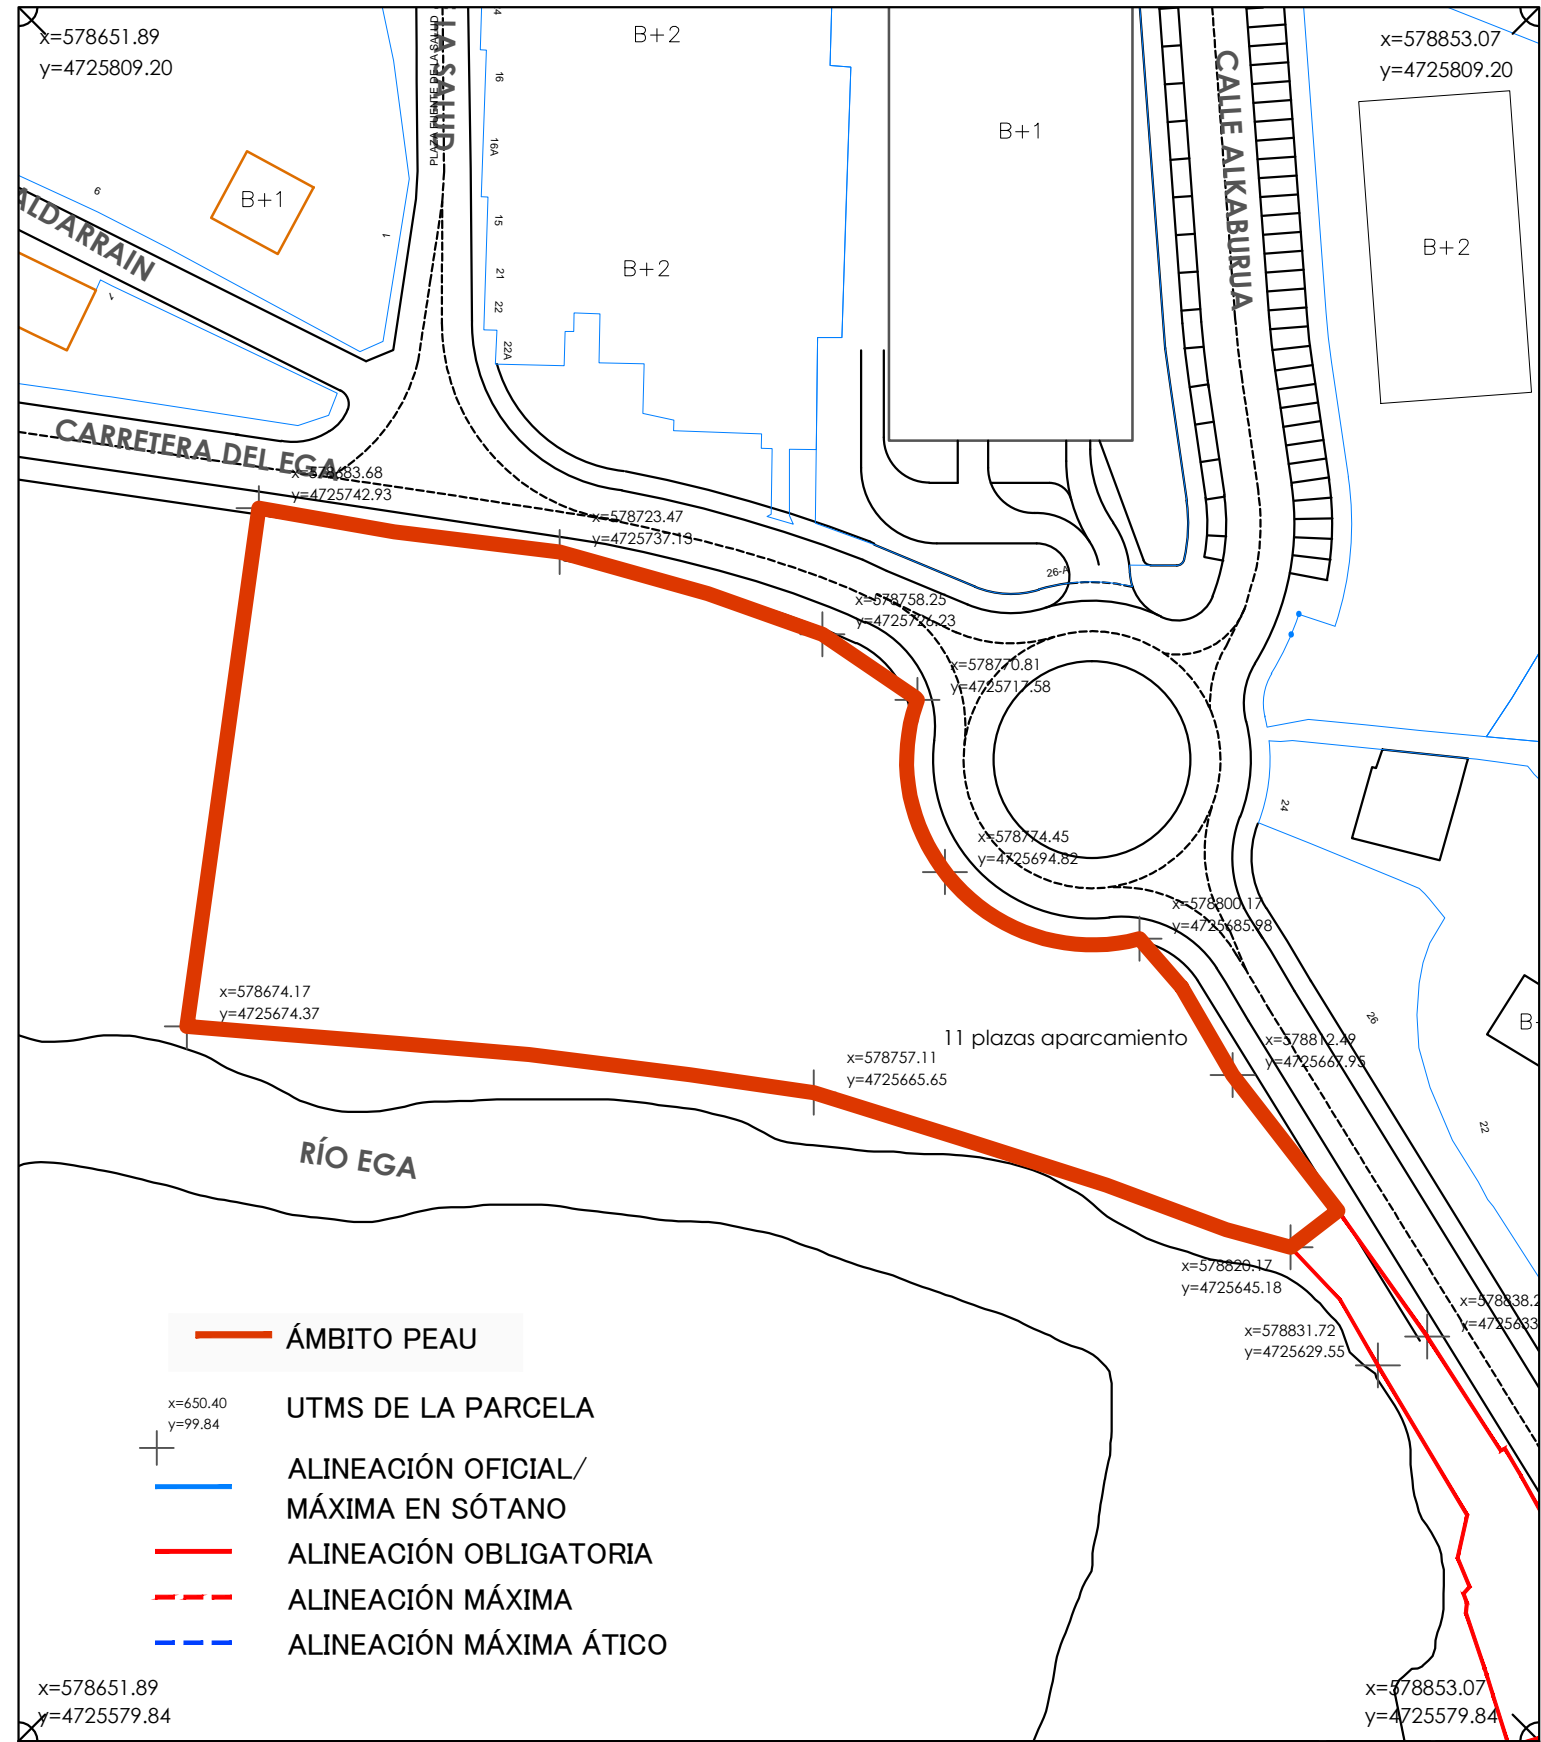
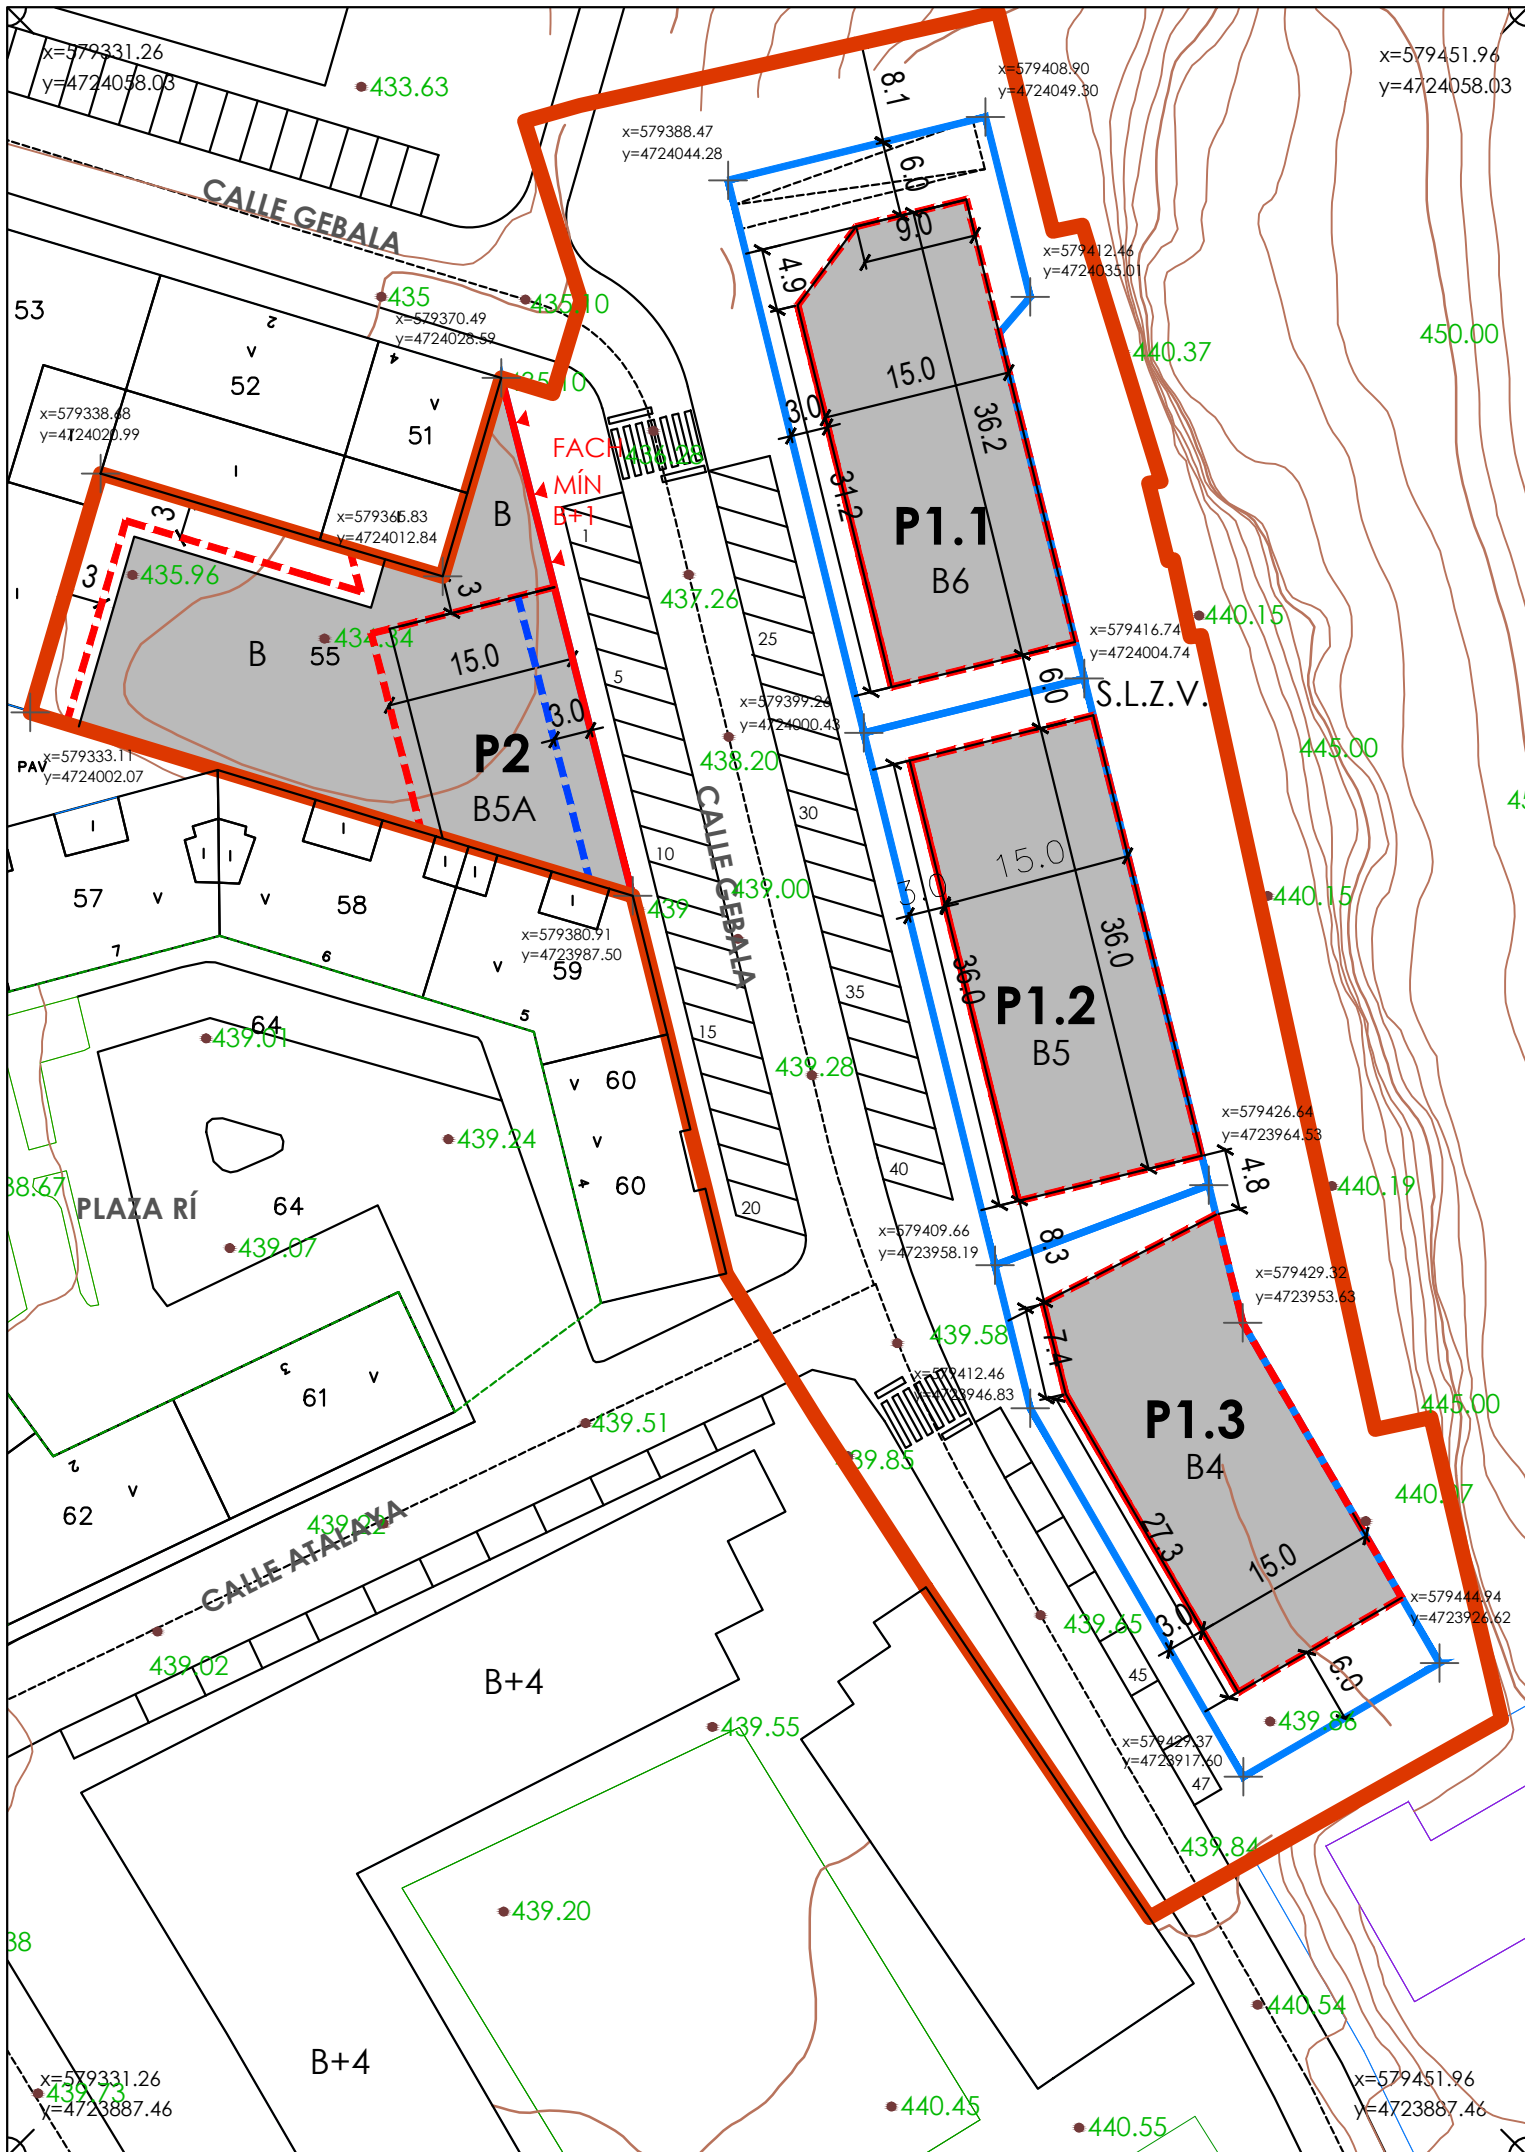


P.E.A.U. DE LA UE 14 ESTELLA-LIZARRA		 NAVARRA	ESCALA 1:600 1:1000	PLANO Nº. O-2
PLANO DE: ORDENACIÓN	FECHA: ABRIL 2022		PROMOTOR	
FORMA. ALINEACIONES, COTAS, ALTURAS Y RASANTES DE LA EDIFICACIÓN.				
FECHA APROBACIÓN INICIAL	FECHA APROBACIÓN DEFINITIVA	FASE: APROBACIÓN INICIAL		
EQUIPO REDACTOR:		DIRECTOR DEL EQUIPO: LUIS TURIEL, Arquitecto	MIKEL ZABALZA, Arquitecto IGNACIO GARDE, Geógrafo	LUIS IRISARRI, Abogado
				PROPIETARIOS UE 14

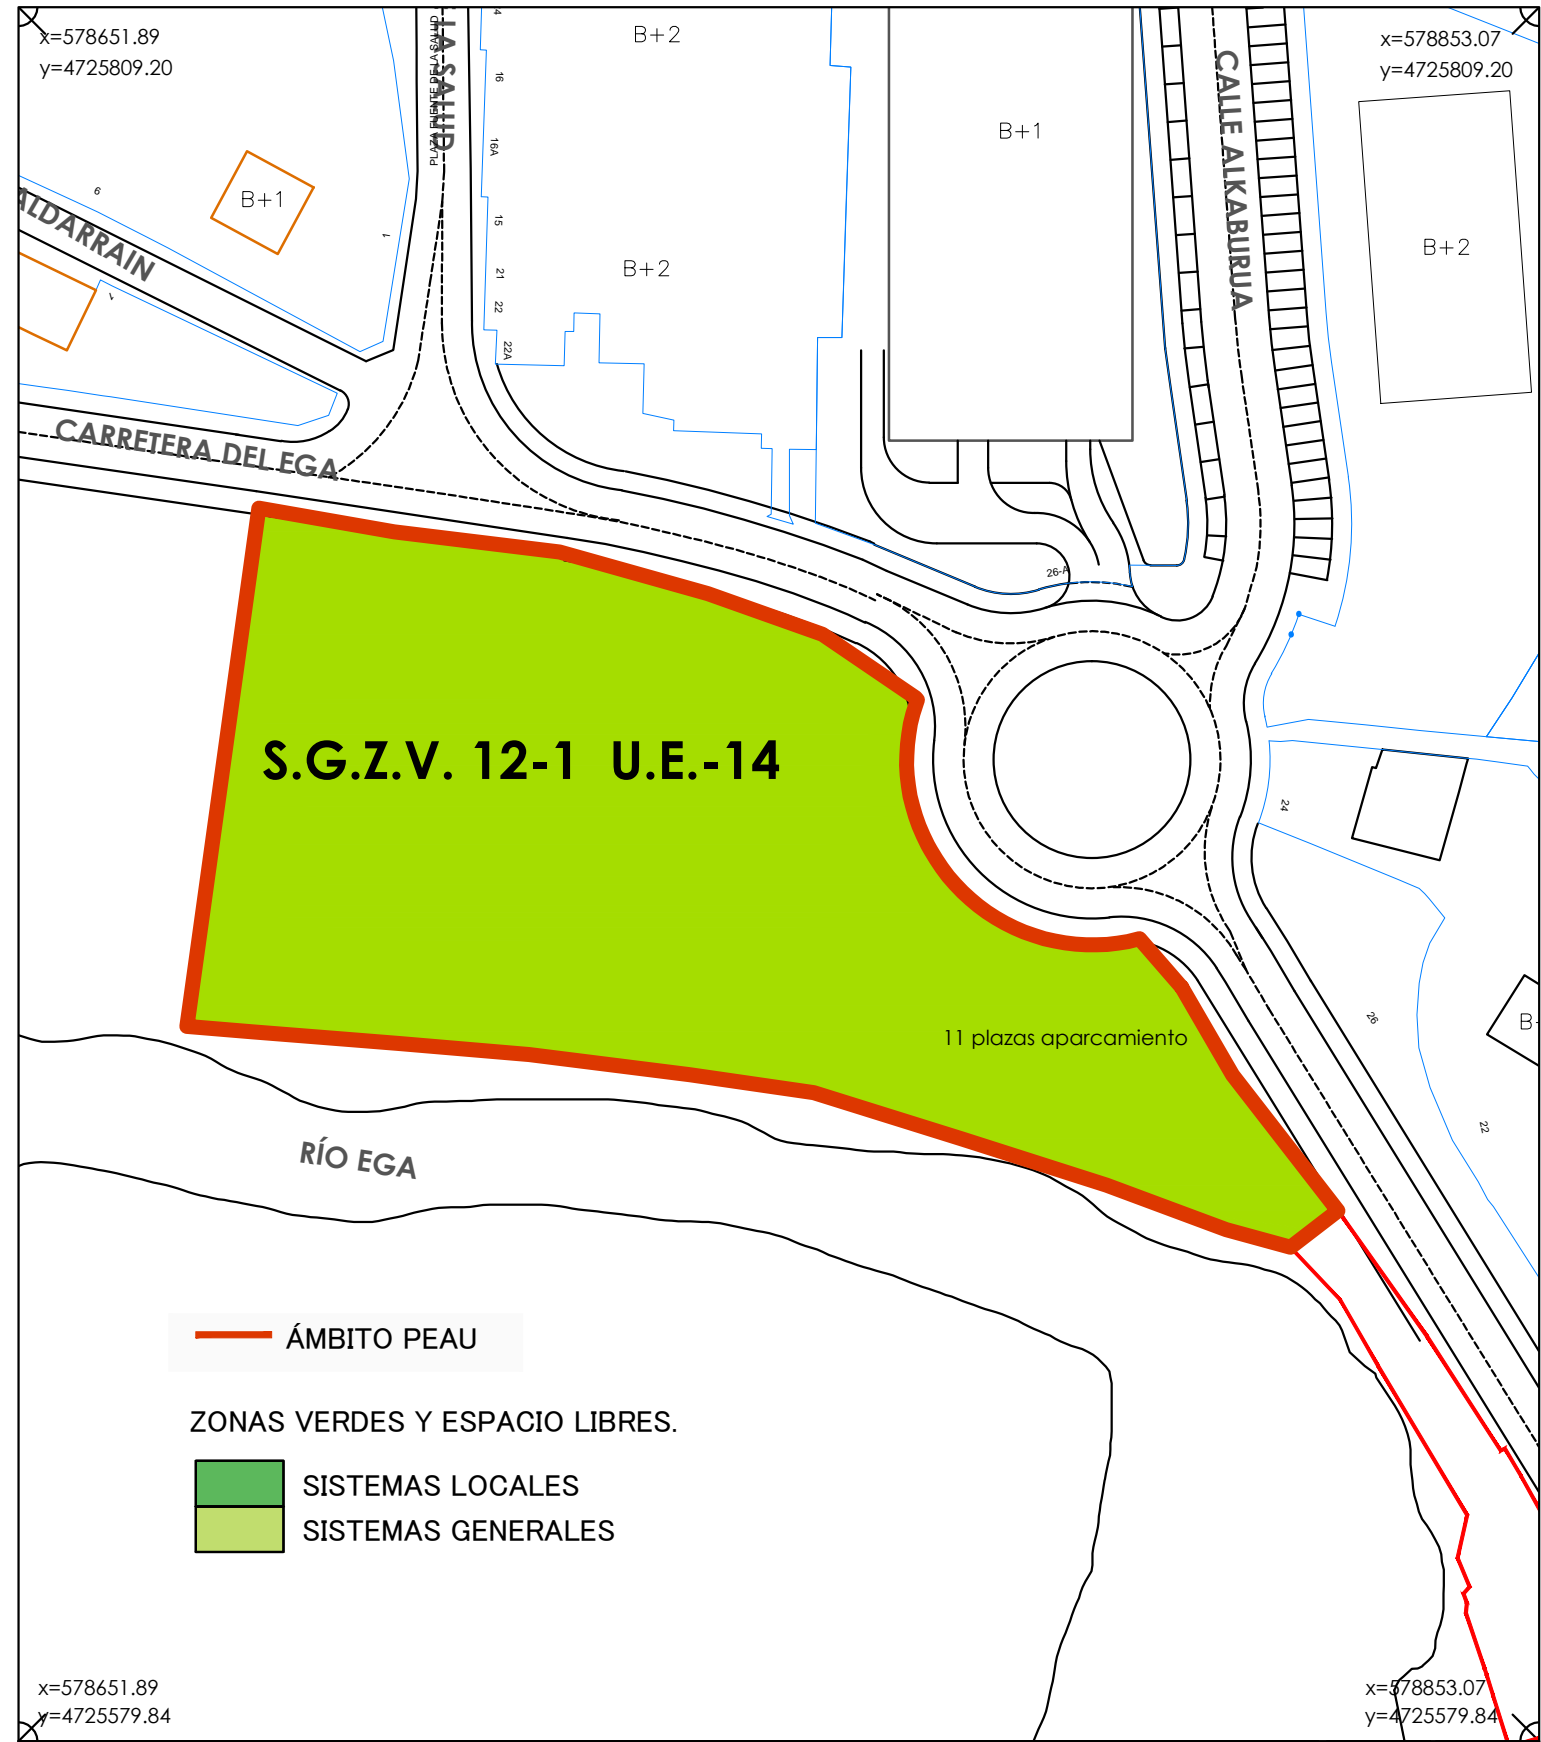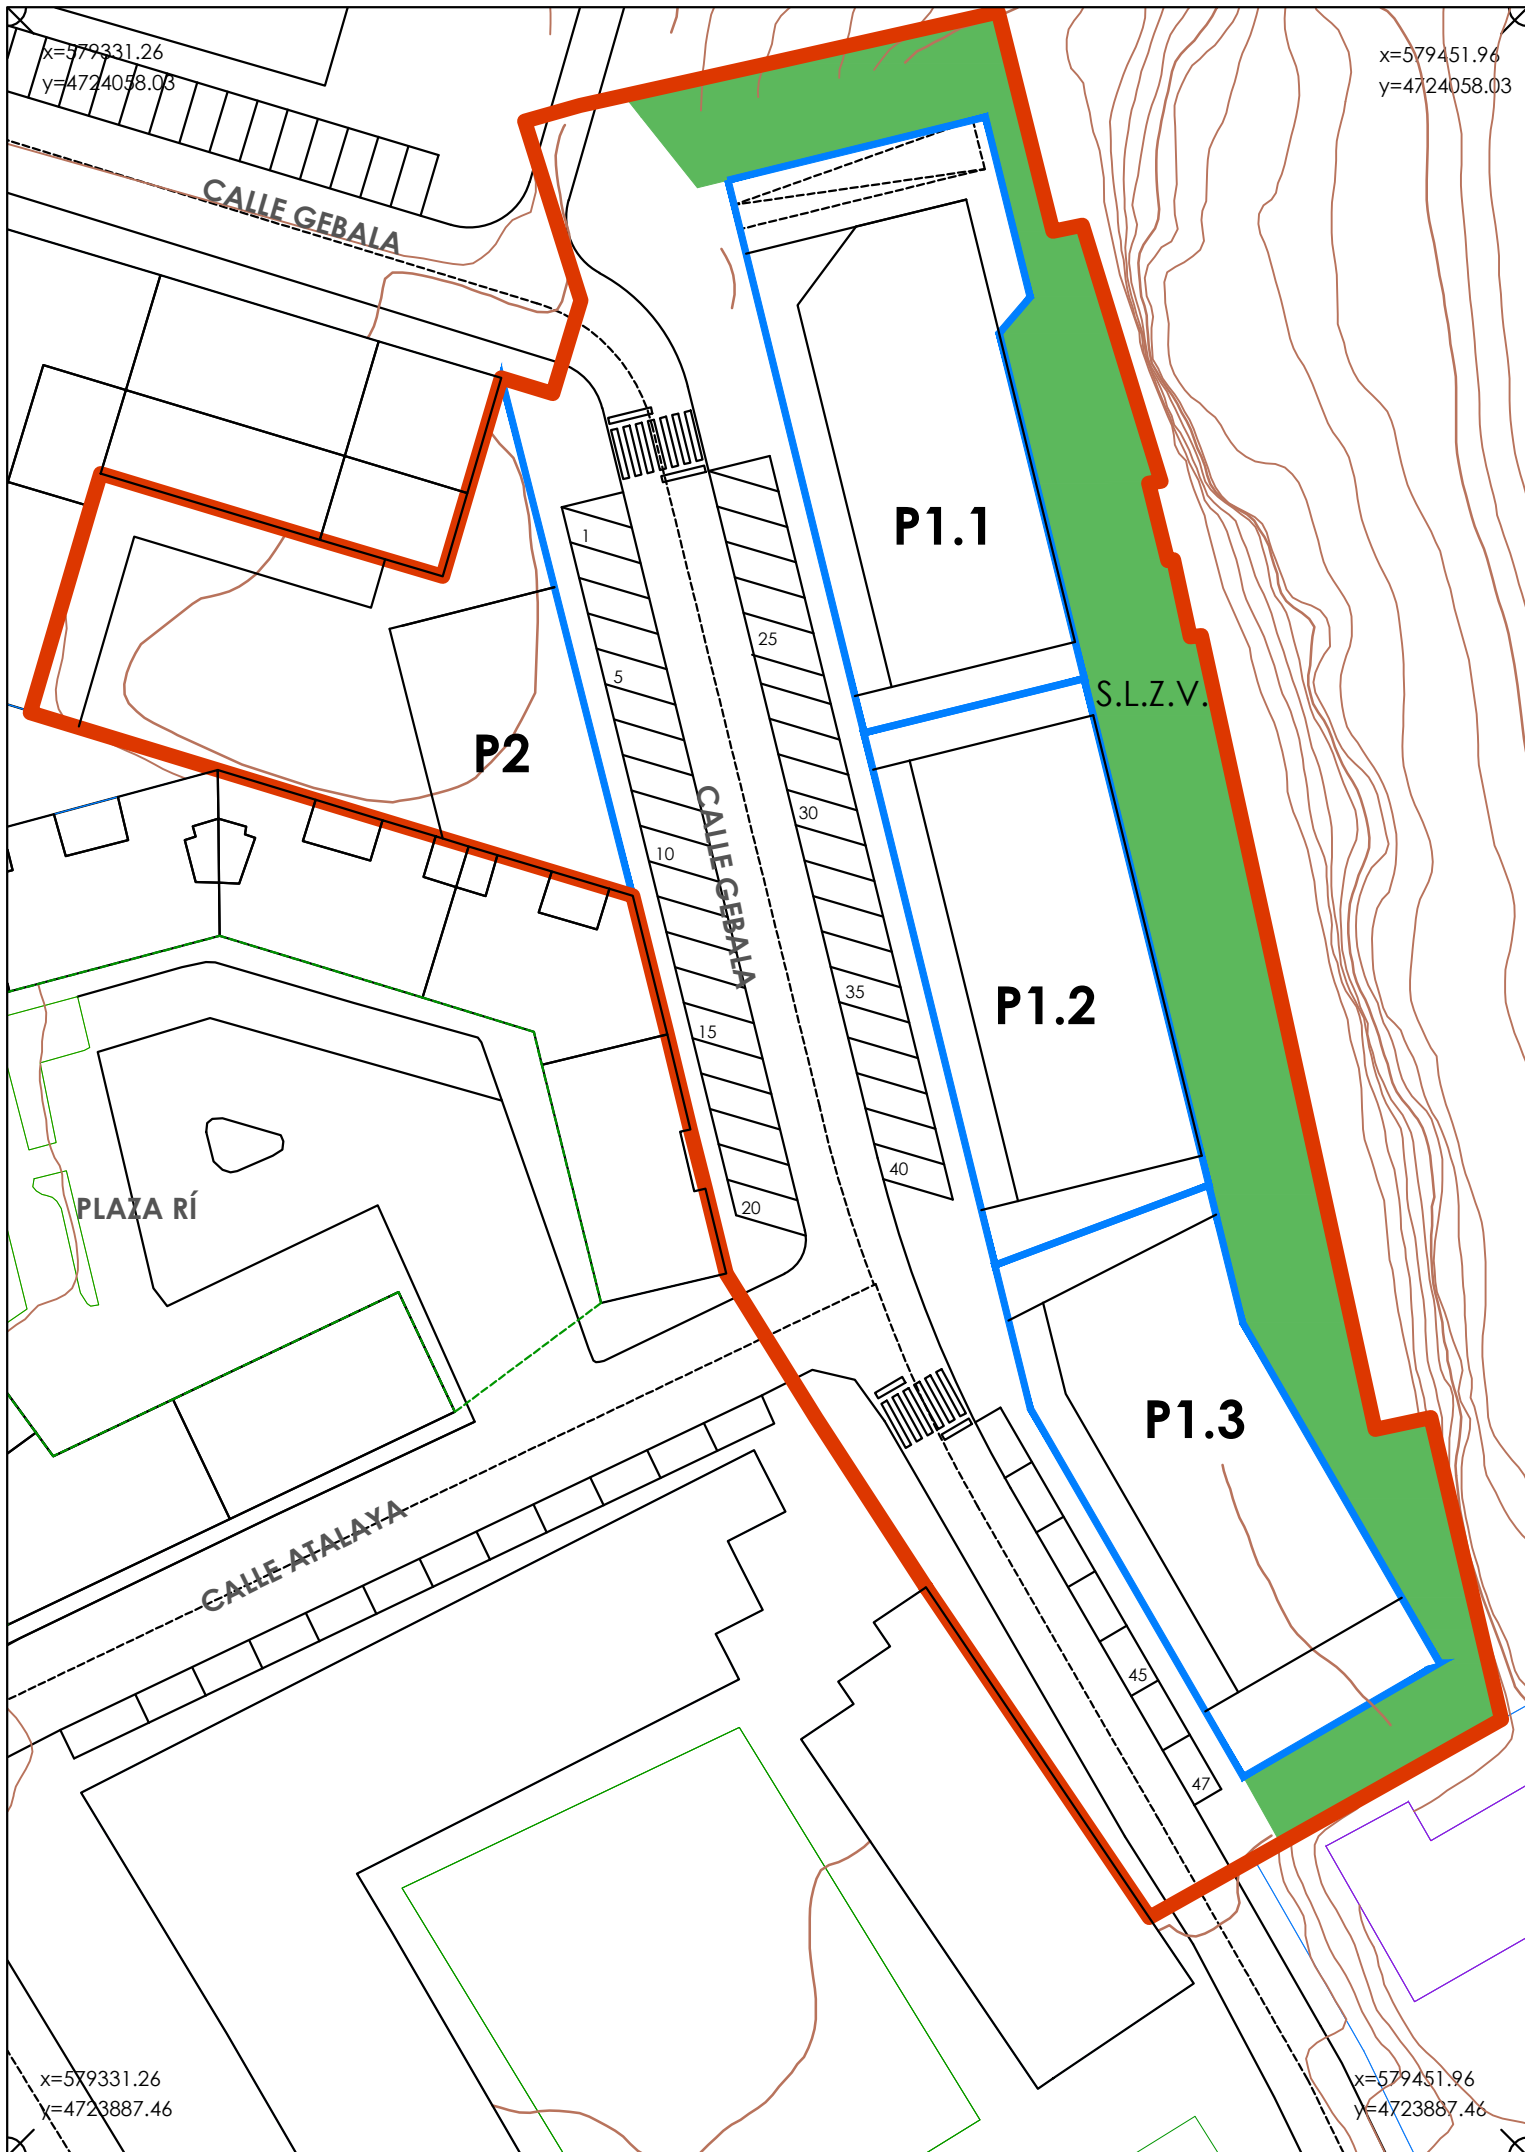

- ÁMBITO PEAU
- ZONAS VERDES Y ESPACIO LIBRES.
- SISTEMAS LOCALES
- SISTEMAS GENERALES

P.E.A.U. DE LA UE 14 ESTELLA-LIZARRA		 NAVARRA	ESCALA 1:600 1:1000	PLANO Nº. O-3
PLANO DE: ORDENACIÓN		FECHA: ABRIL 2022		PROMOTOR
CESIONES				
FECHA APROBACIÓN INICIAL		FECHA APROBACIÓN DEFINITIVA		FASE: APROBACIÓN INICIAL
		EQUIPO REDACTOR:		
DIRECTOR DEL EQUIPO: LUIS TURIEL. Arquitecto		MIKEL ZABALZA. Arquitecto IGNACIO GARDE. Geógrafo		LUIS IRISARRI. Abogado
				PROPIETARIOS UE 14

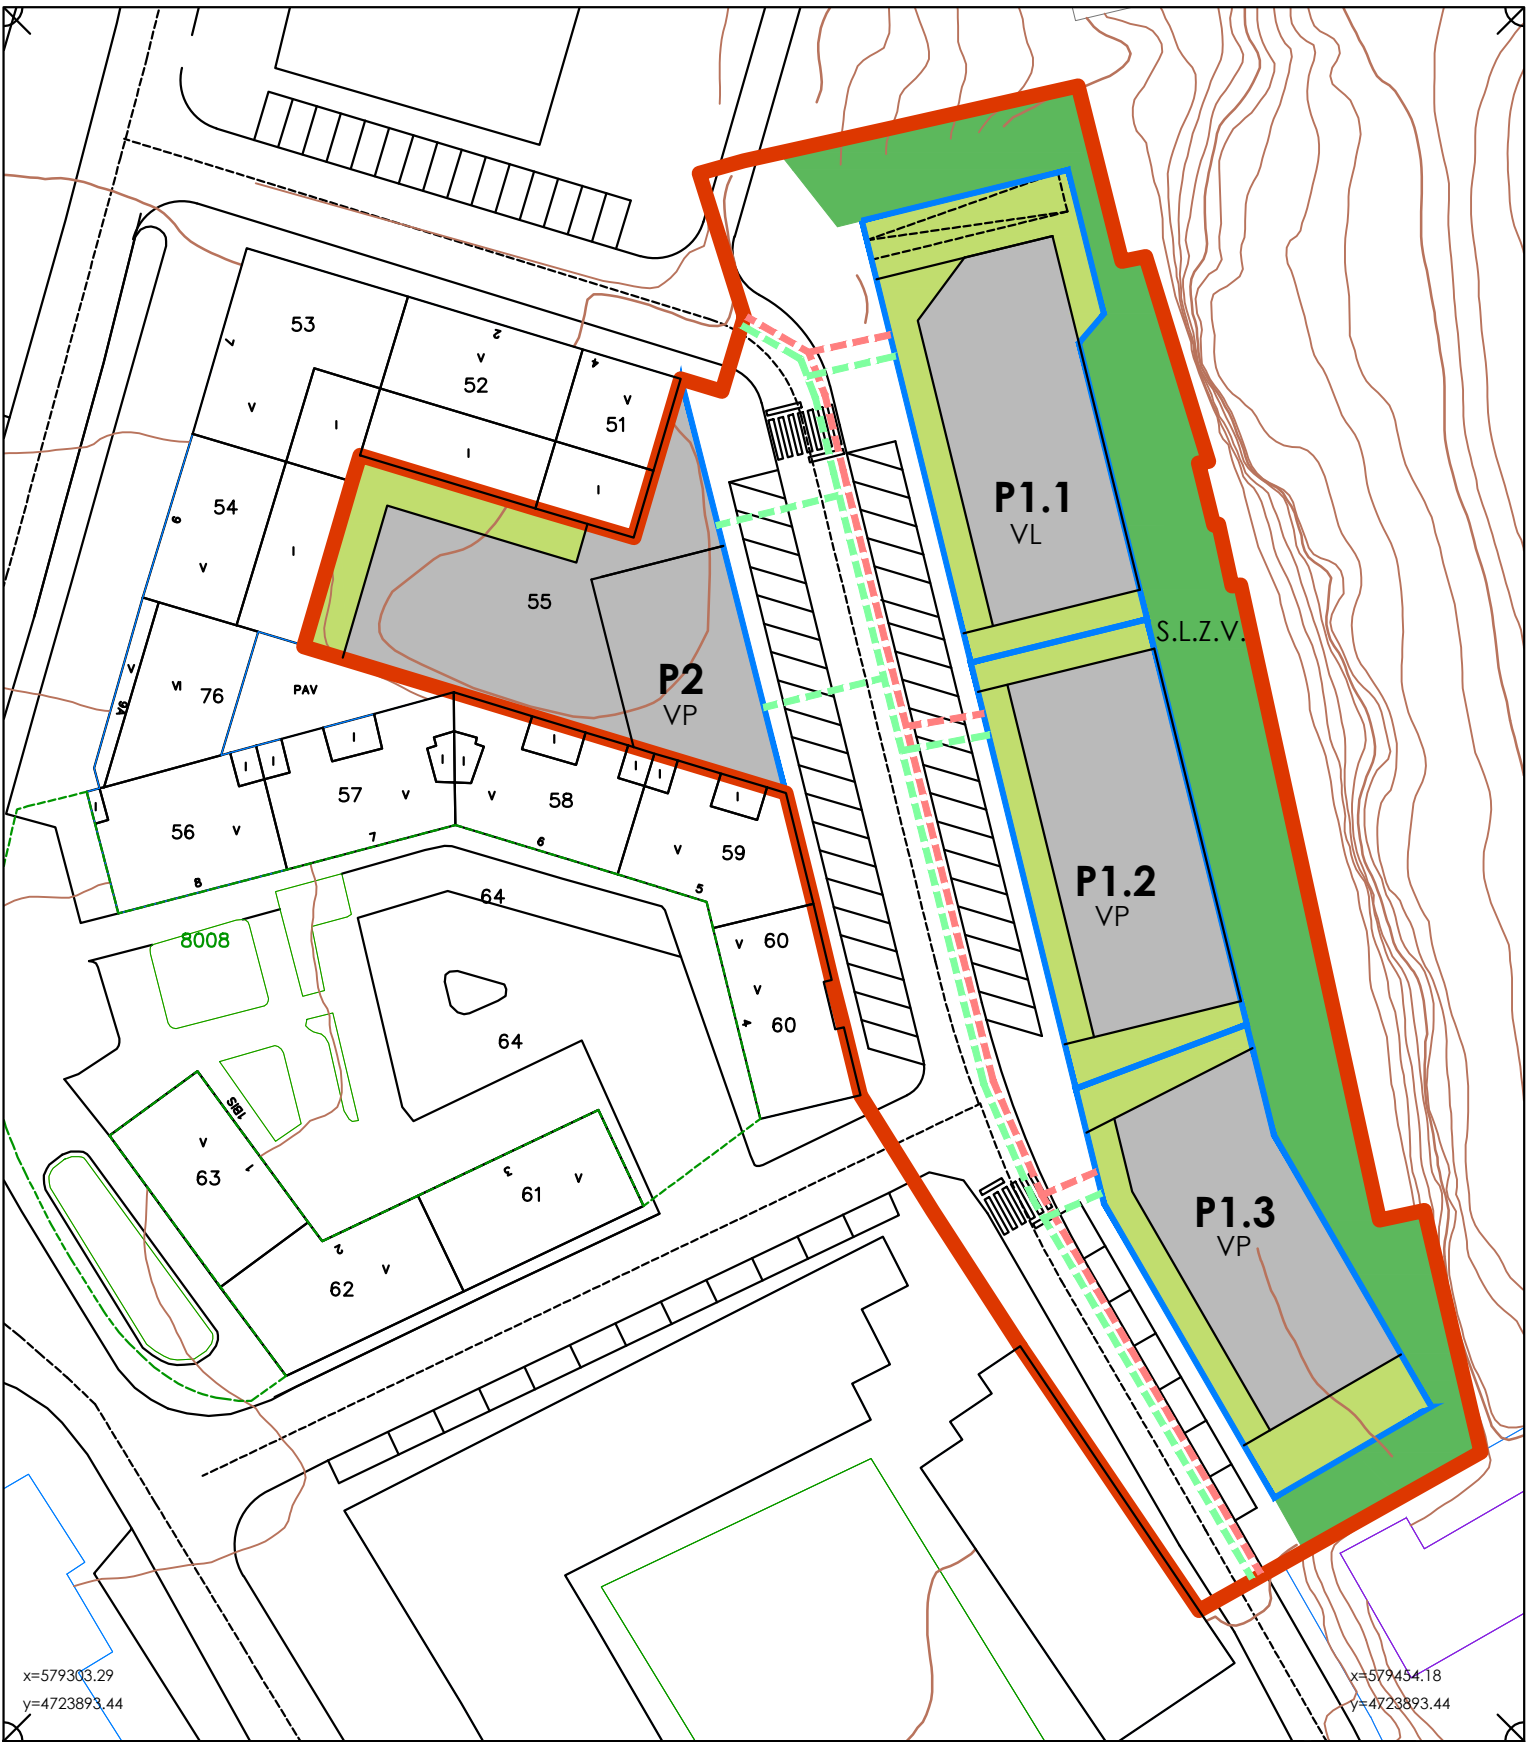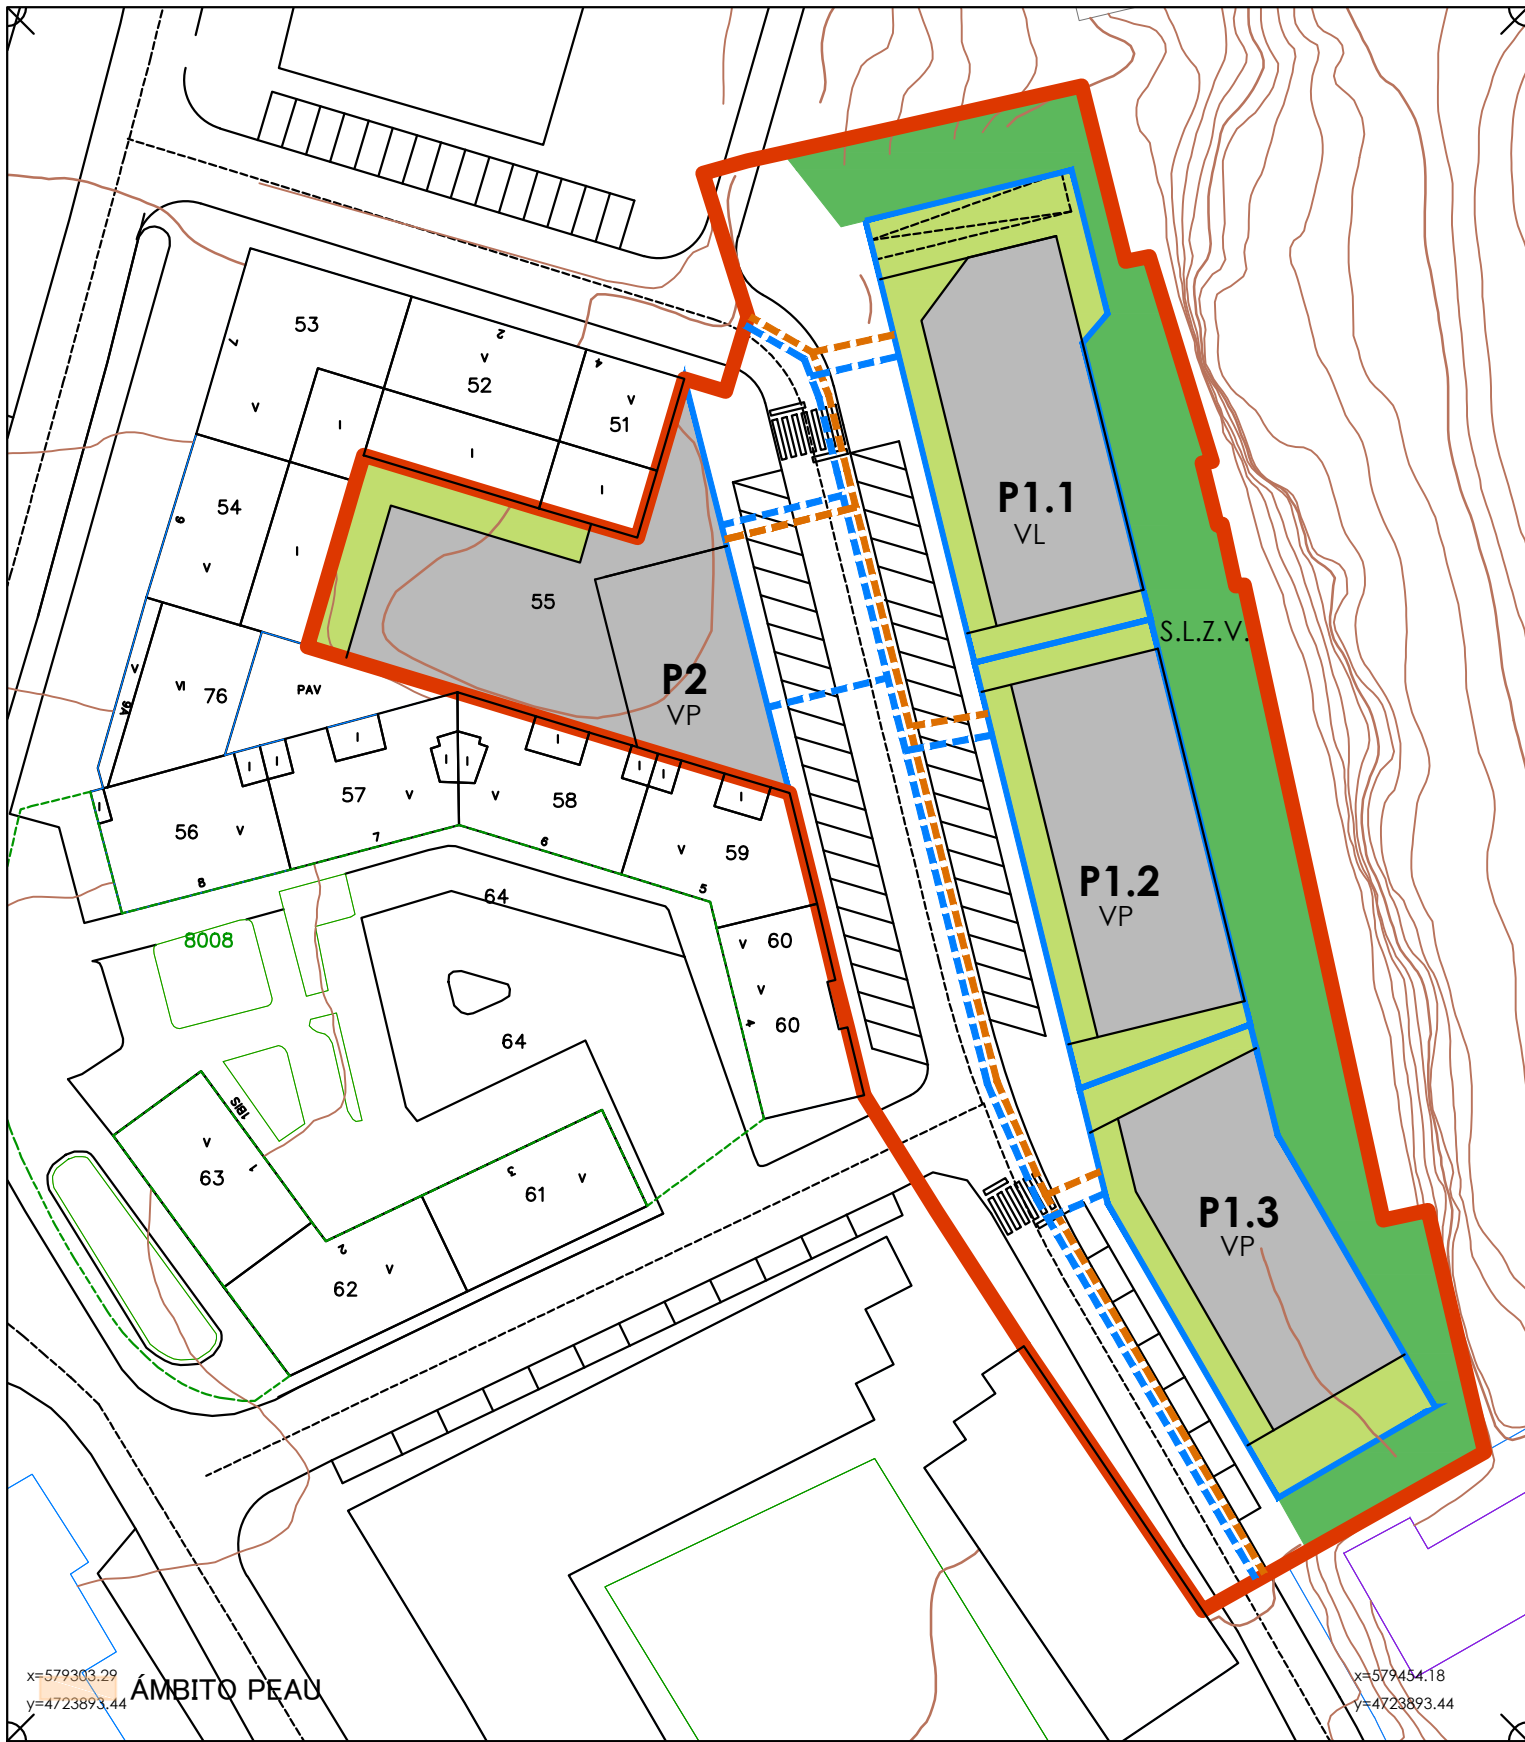

x=579303.29
y=4723893.44

x=579454.18
y=4723893.44

x=579303.29
y=4723893.44

x=579454.18
y=4723893.44

RED DE ABASTECIMIENTO

- RED DE ABASTECIMIENTO EXISTENTE ———
- RED DE ABASTECIMIENTO PROPUESTO - - - - -

RED DE SANEAMIENTO

- RED DE SANEAMIENTO EXISTENTE. UNITARIO ———
- RED DE SANEAMIENTO PROPUESTO.FECALES - - - - -
- RED DE SANEAMIENTO PROPUESTO.PLUVIALES ———

RED DE GAS

- RED DE GAS EXISTENTE ———
- RED DE GAS PROPUESTA - - - - -

RED DE ELECTRICIDAD






- RED ETECTRICA BT EXISTENTE ———
- RED ETECTRICA MT EXISTENTE ———
- RED ETECTRICA BT PROPUESTA - - - - -

P.E.A.U. DE LA UE 14 ESTELLA-LIZARRA



ESCALA 1:750
PLANO Nº. 0-5

PLANO DE: ORDENACIÓN		FECHA ABRIL 2022		PROMOTOR	
INFRAESTRUCTURAS PROPUESTAS					
FECHA APROBACIÓN INICIAL		FECHA APROBACIÓN DEFINITIVA		FASE: APROBACIÓN INICIAL	
		EQUIPO REDACTOR:		PROPIETARIOS UE 14	
DIRECTOR DEL EQUIPO: LUIS TURIEL. Arquitecto		MIKEL ZABALZA. Arquitecto IGNACIO GARDE. Geógrafo		LUIS IRISARRI. Abogado	

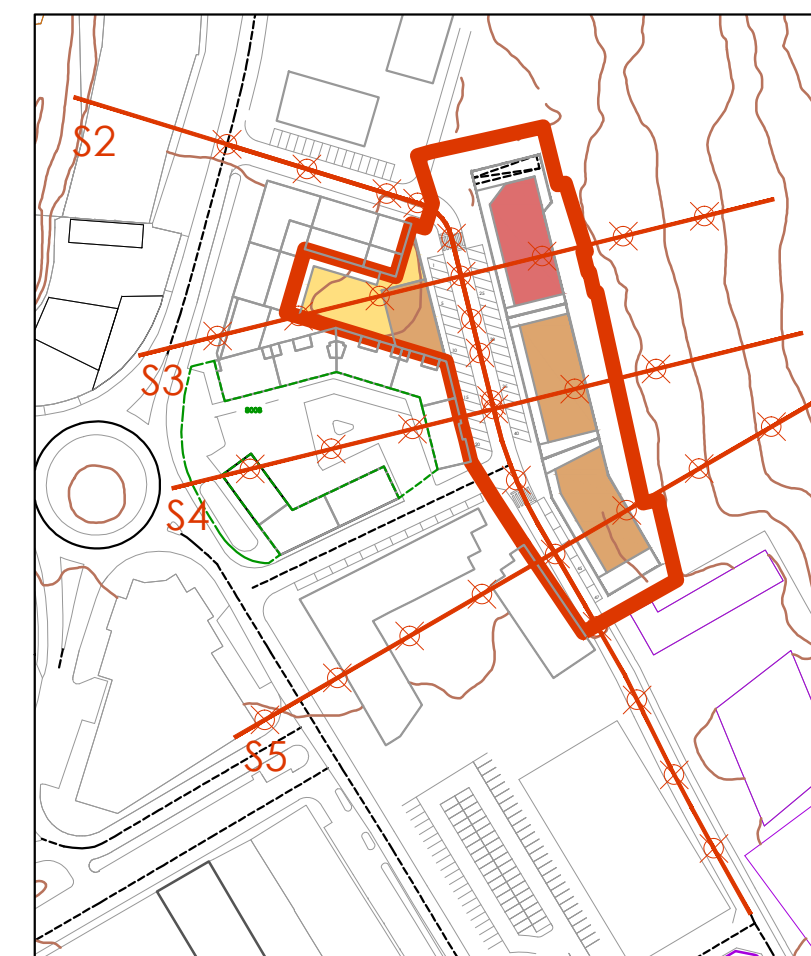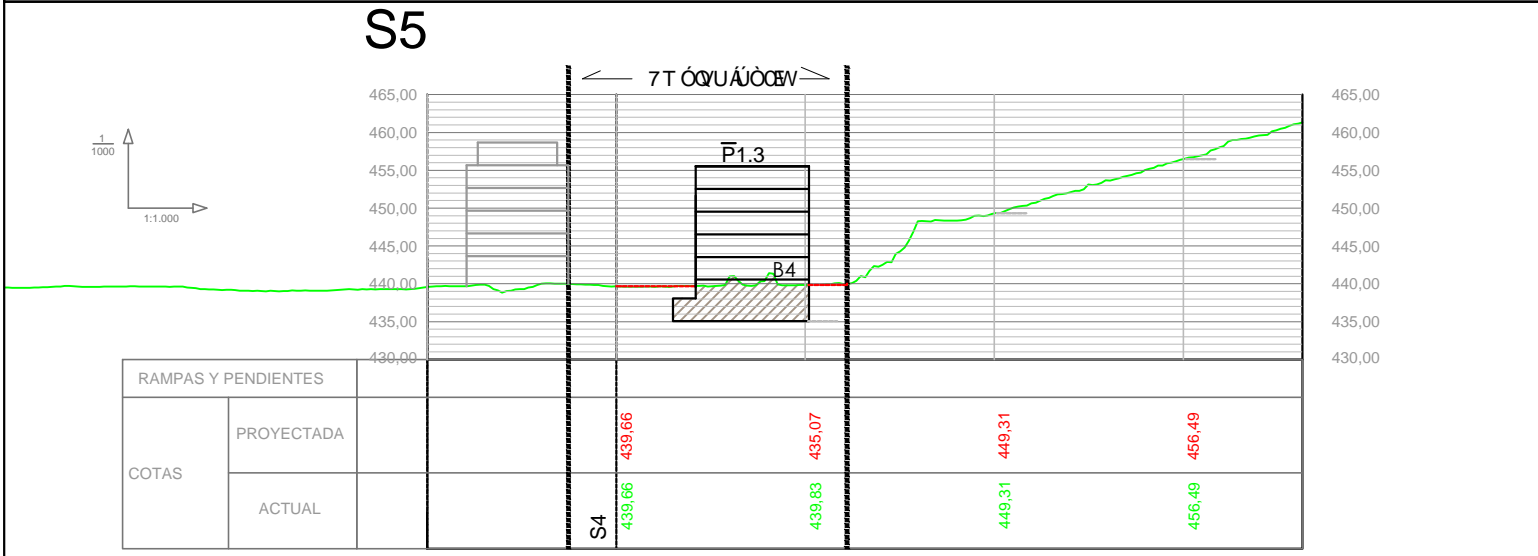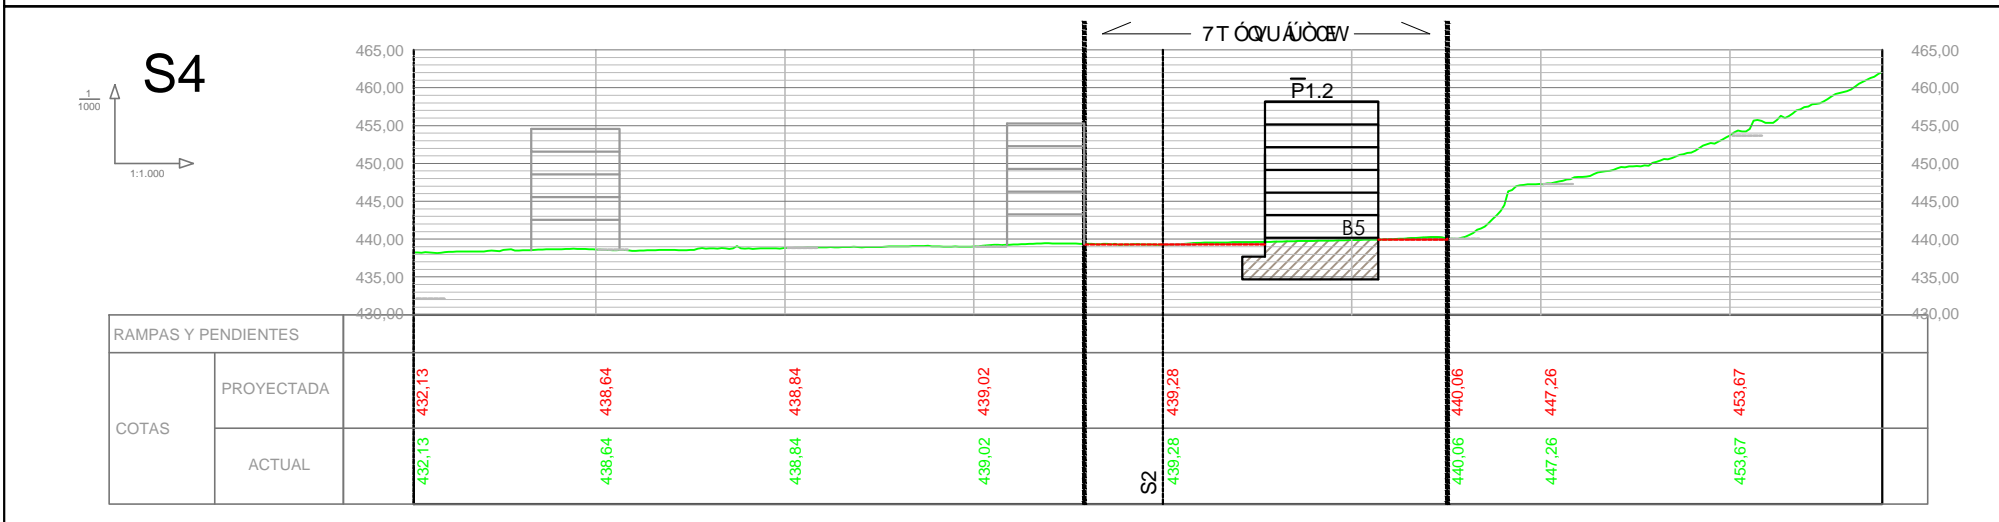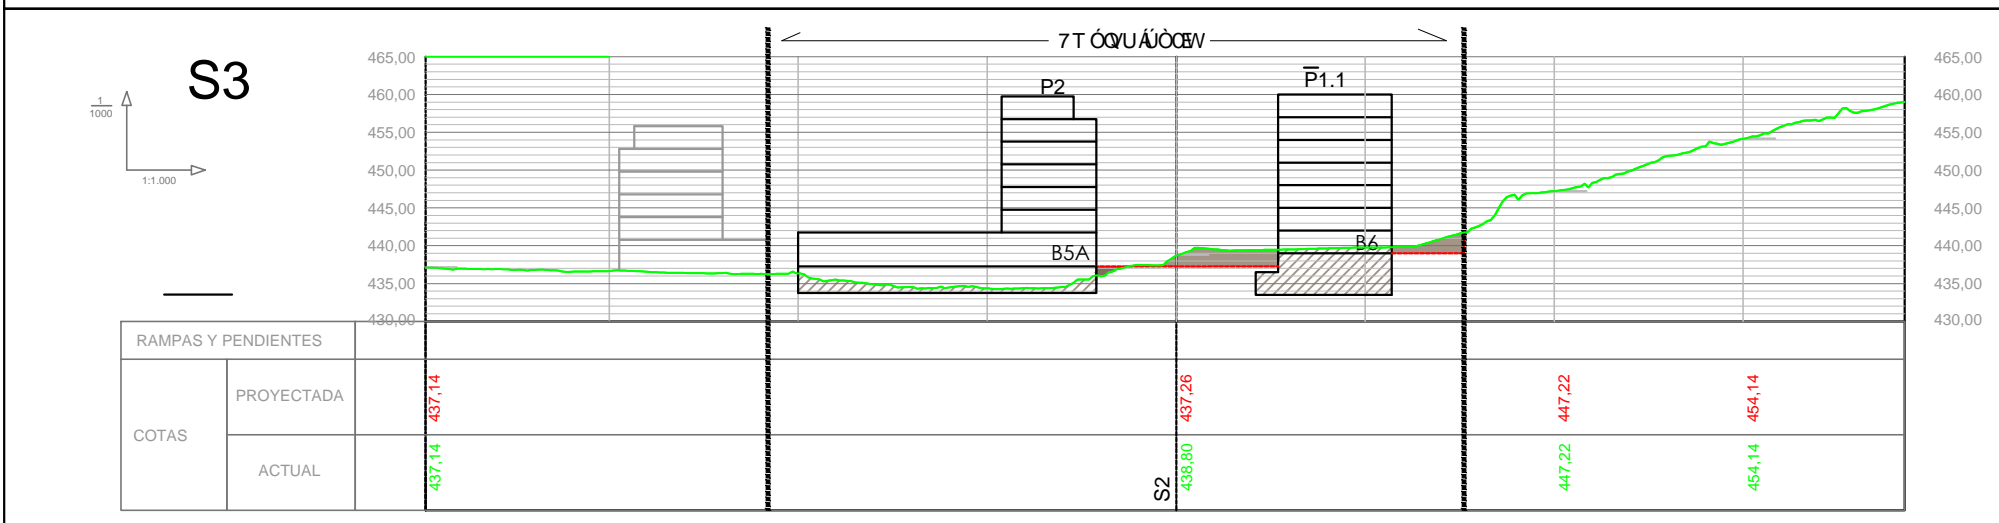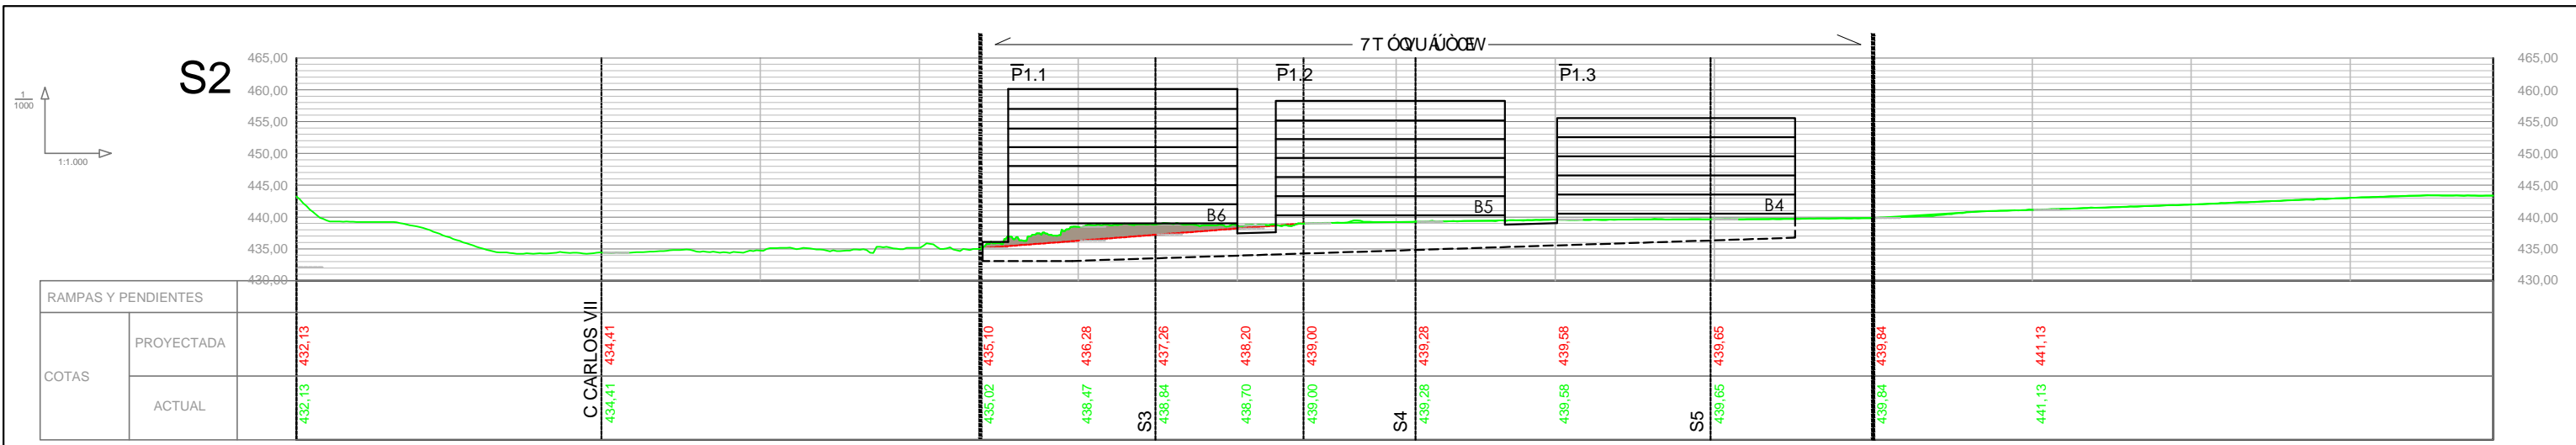

MOVIMIENTO DE TIERRAS

- DEMONTES URBANIZACIÓN
- DEMONTES EDIFICACIÓN
- RELLENOS URBANIZACIÓN

P.E.A.U. DE LA UE 14 ESTELLA-LIZARRA

NAVARRA

PLANO DE: ORDENACIÓN	ESCALA: 1:1000	PLANO Nº: O-4
SECCIONES		FECHA: ABRIL 2022
FECHA APROBACIÓN INICIAL	FECHA APROBACIÓN DEFINITIVA	FASE: APROBACIÓN INICIAL
		PROPIETARIOS UE 14
EQUIPO REDACTOR:		
DIRECTOR DEL EQUIPO: LUIS TURIEL, Arquitecto	MIKEL ZABALZA, Arquitecto IGNACIO GARDE, Geógrafo	LUIS IRISARRI, Abogado