



- ÁMBITO PEAU
- SUELO URBANO NO CONSOLIDADO
- SISTEMAS GENERALES

P.E.A.U. DE LA UE 14 ESTELLA-LIZARRA		 NAVARRA	ESCALA 1: 1000	PLANO Nº. G-1
PLANO DE: ; 9GH-é B		FECHA ABRIL 2022		PROMOTOR
DESAGREGACIÓN TERRITORIAL PORMENORIZADA				
FECHA APROBACIÓN INICIAL	FECHA APROBACIÓN DEFINITIVA	FASE: APROBACIÓN INICIAL		
EQUIPO REDACTOR:		DIRECTOR DEL EQUIPO: LUIS TUIEL. Arquitecto	MIKEL ZABALZA. Arquitecto IGNACIO GARDE. Geógrafo	LUIS IRISARRI. Abogado
				PROPIETARIOS UE 14

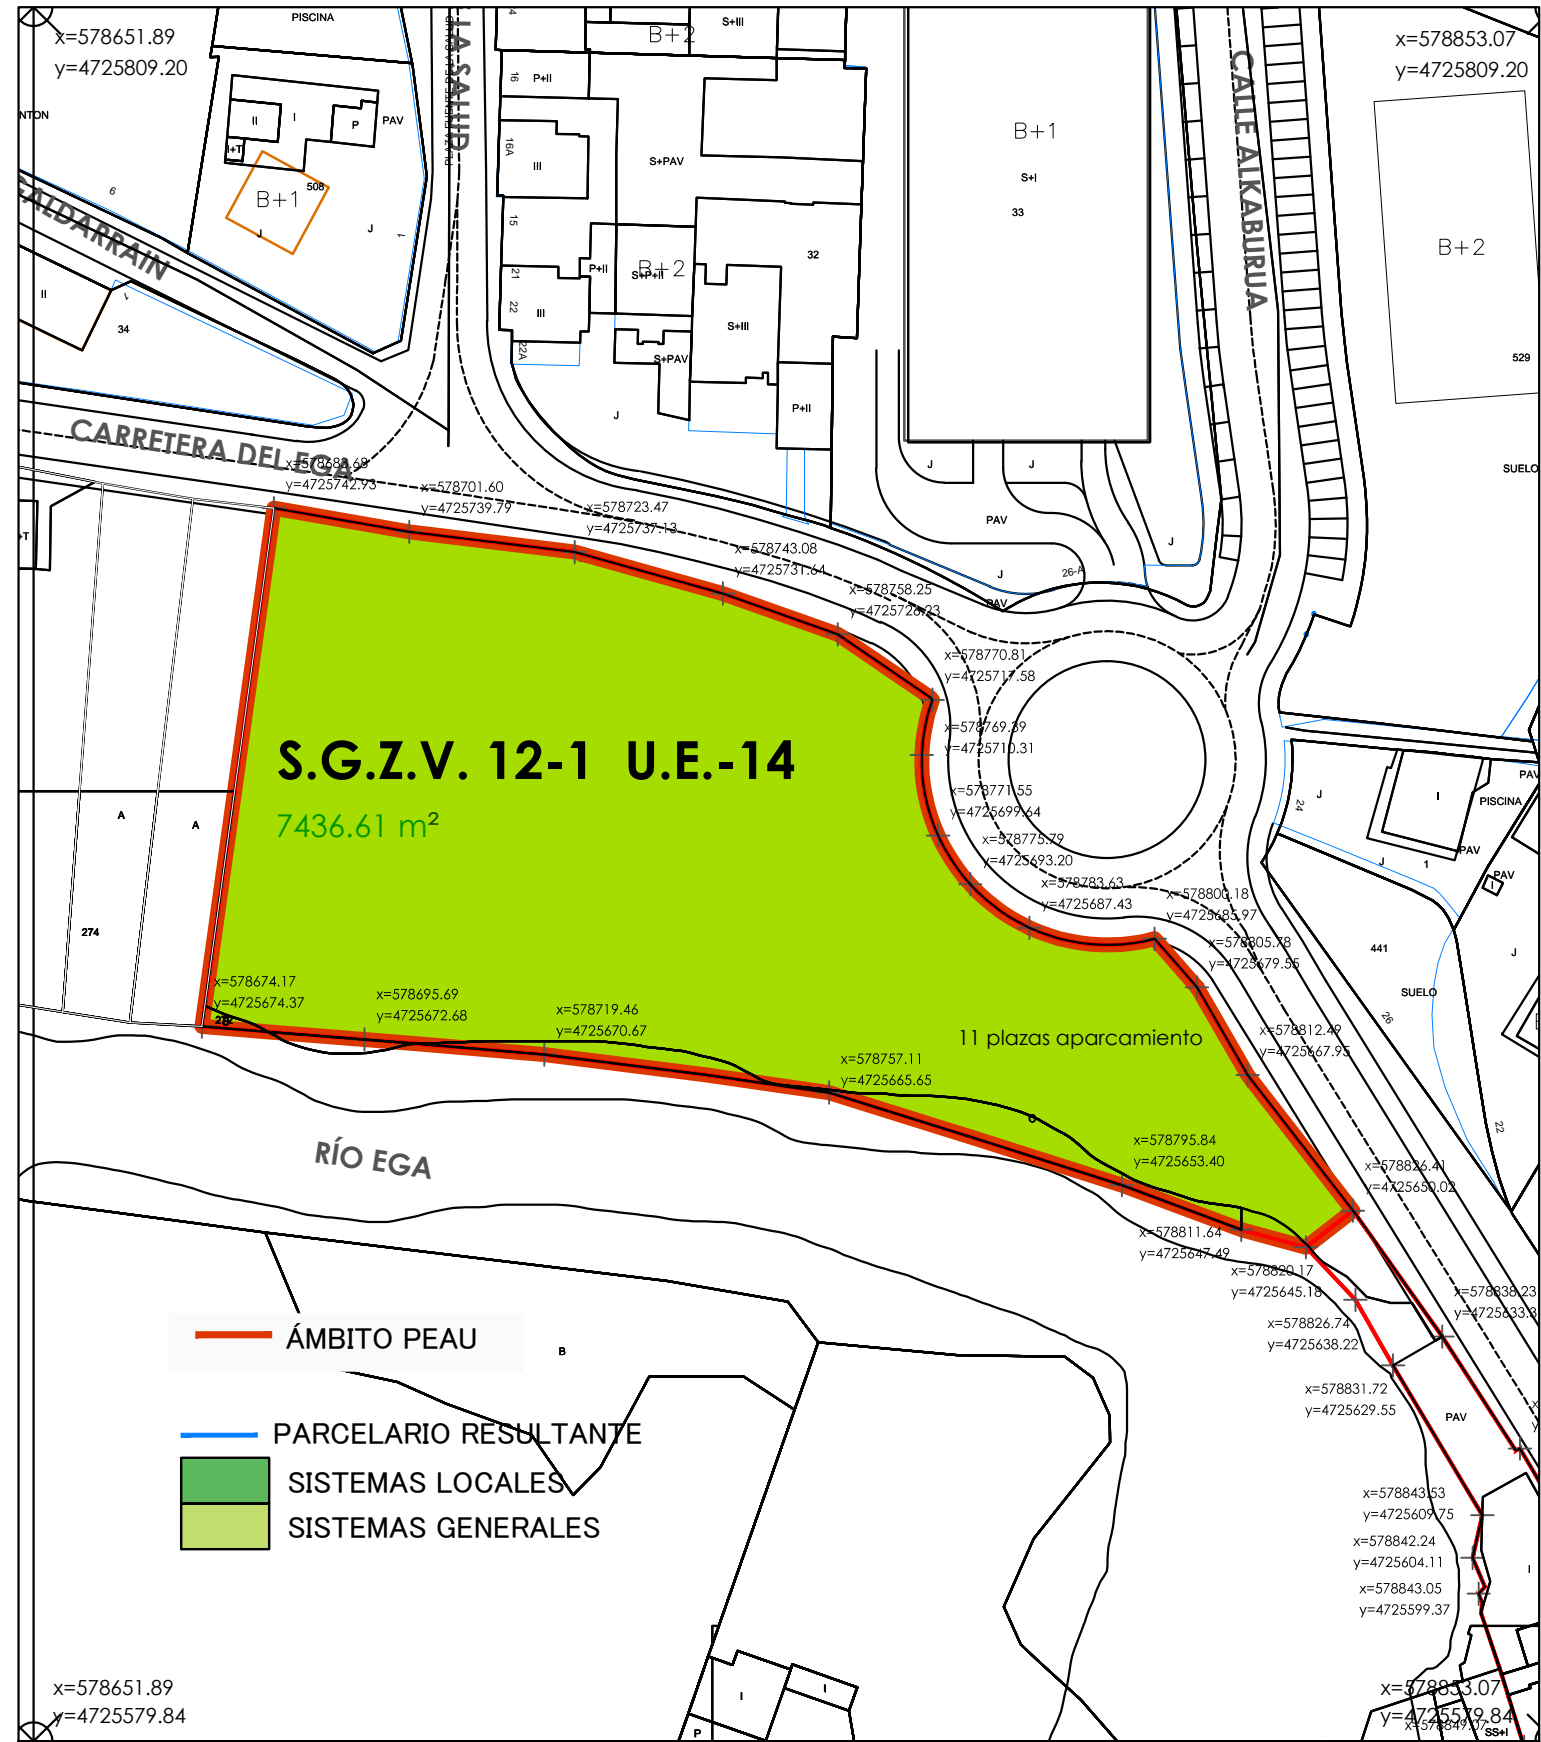



P.E.A.U. DE LA UE 14 ESTELLA-LIZARRA

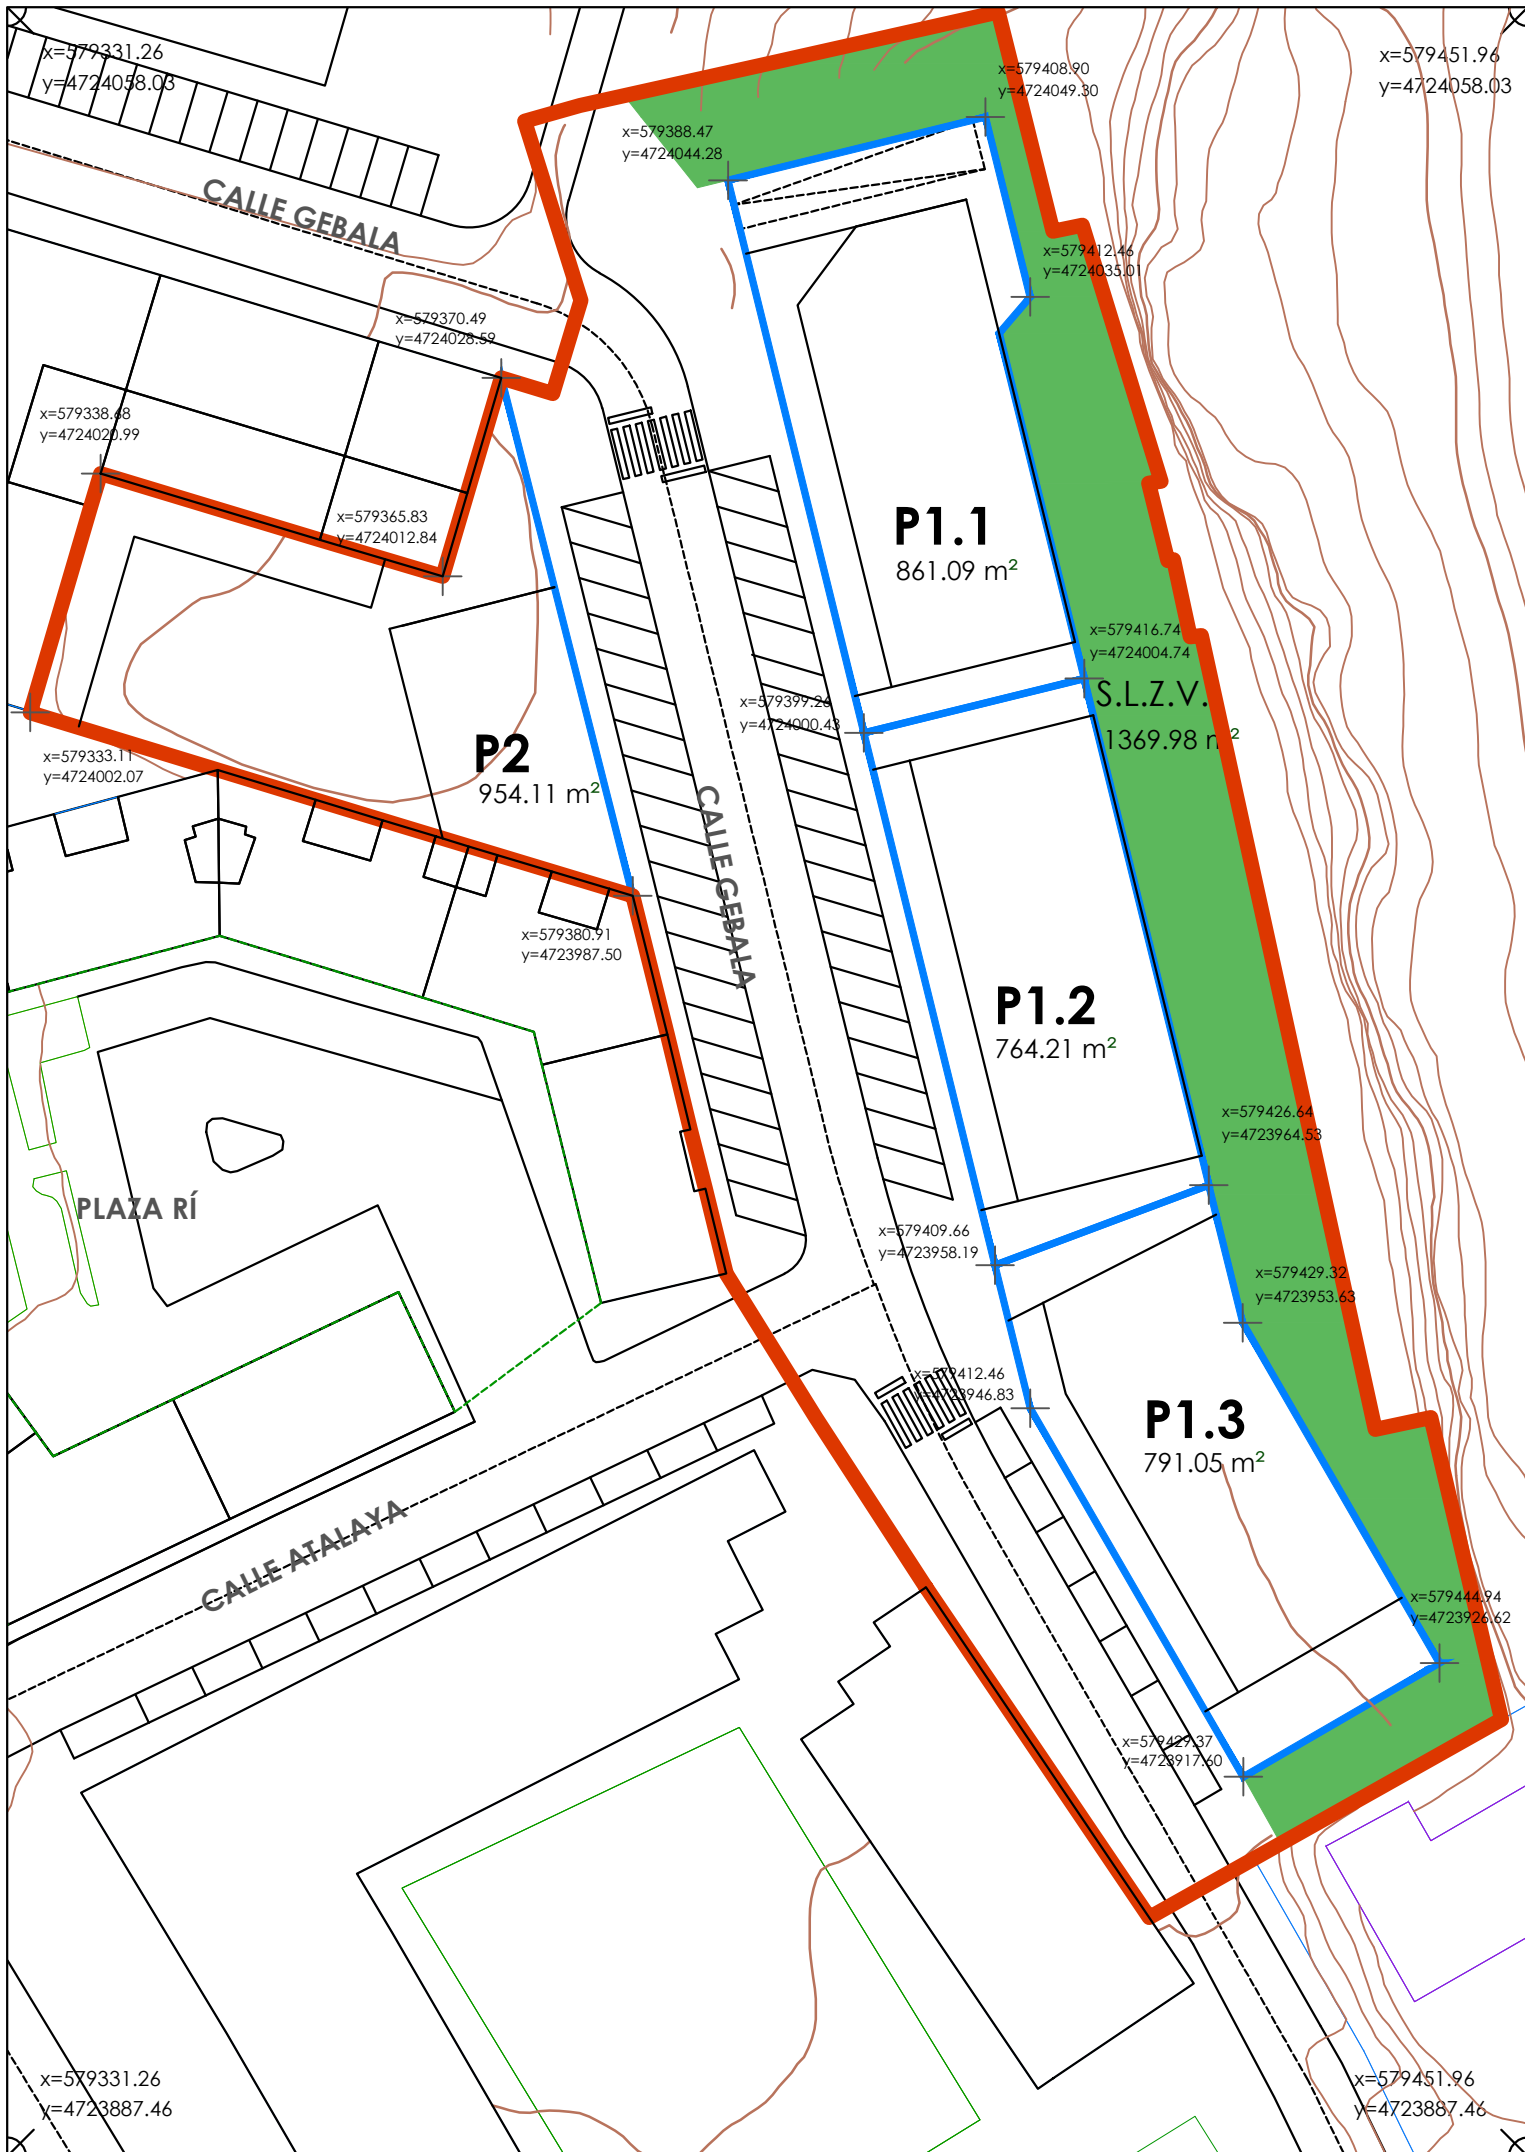

ESCALA
1:600
1:1000

PLANO Nº.
G-2

PLANO DE: ORDENACIÓN	FECHA: ABRIL 2022	PROMOTOR
PARCELAS RESULTANTES. PÚBLICO-PRIVADO.		
FECHA APROBACIÓN INICIAL	FECHA APROBACIÓN DEFINITIVA	FASE: APROBACIÓN INICIAL
EQUIPO REDACTOR:		PROPIETARIOS UE 14
LParq arquitectura y urbanismo DIRECTOR DEL EQUIPO: LUIS TURIEL, Arquitecto		MIKEL ZABALZA, Arquitecto IGNACIO GARDE, Geógrafo
LUIS IRISARRI, Abogado		

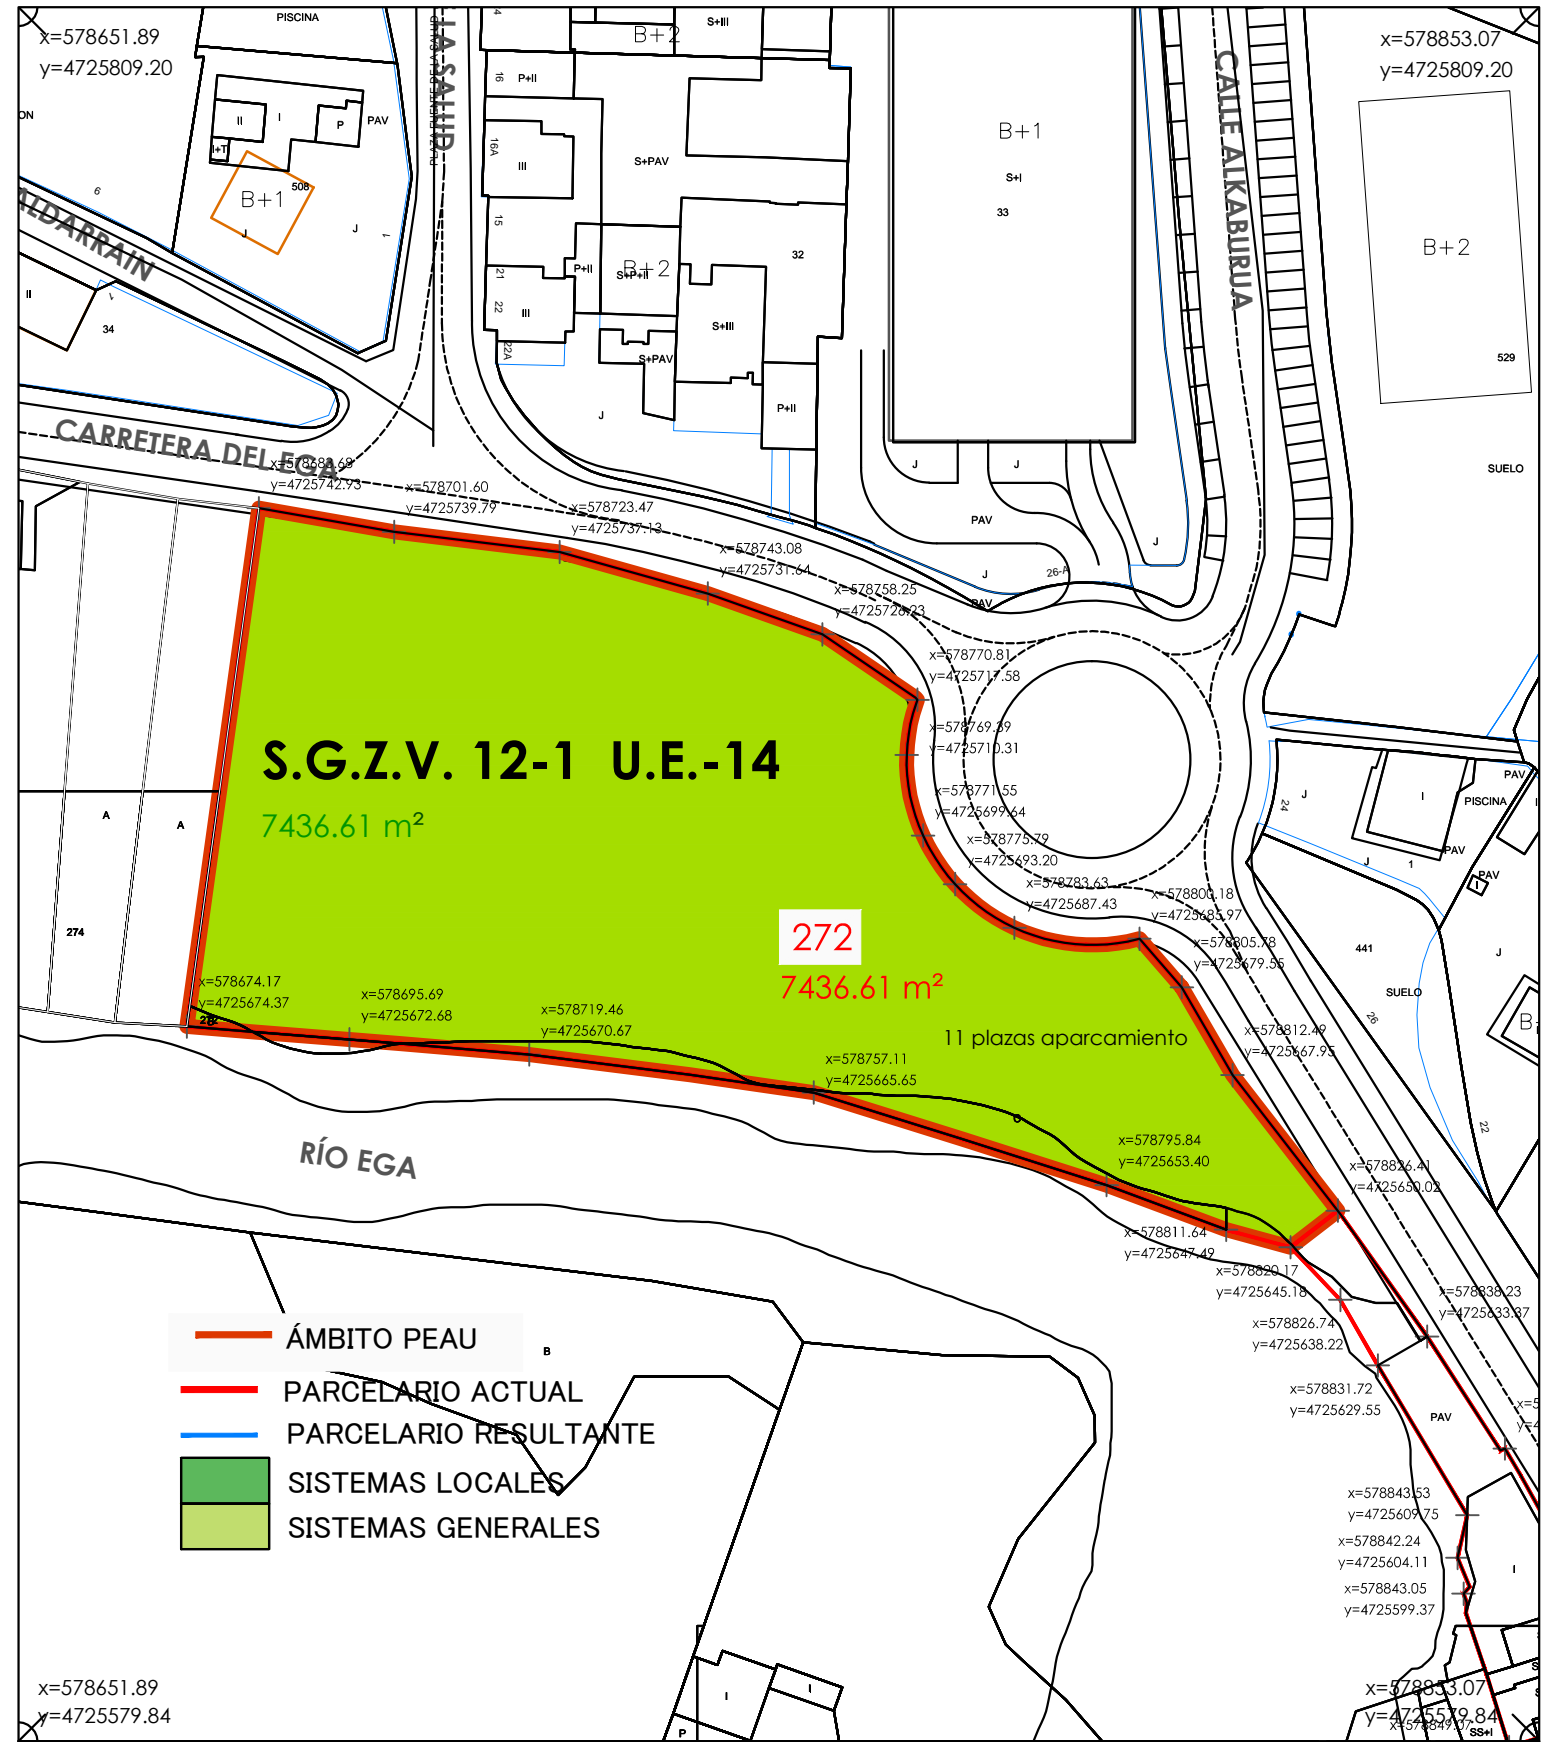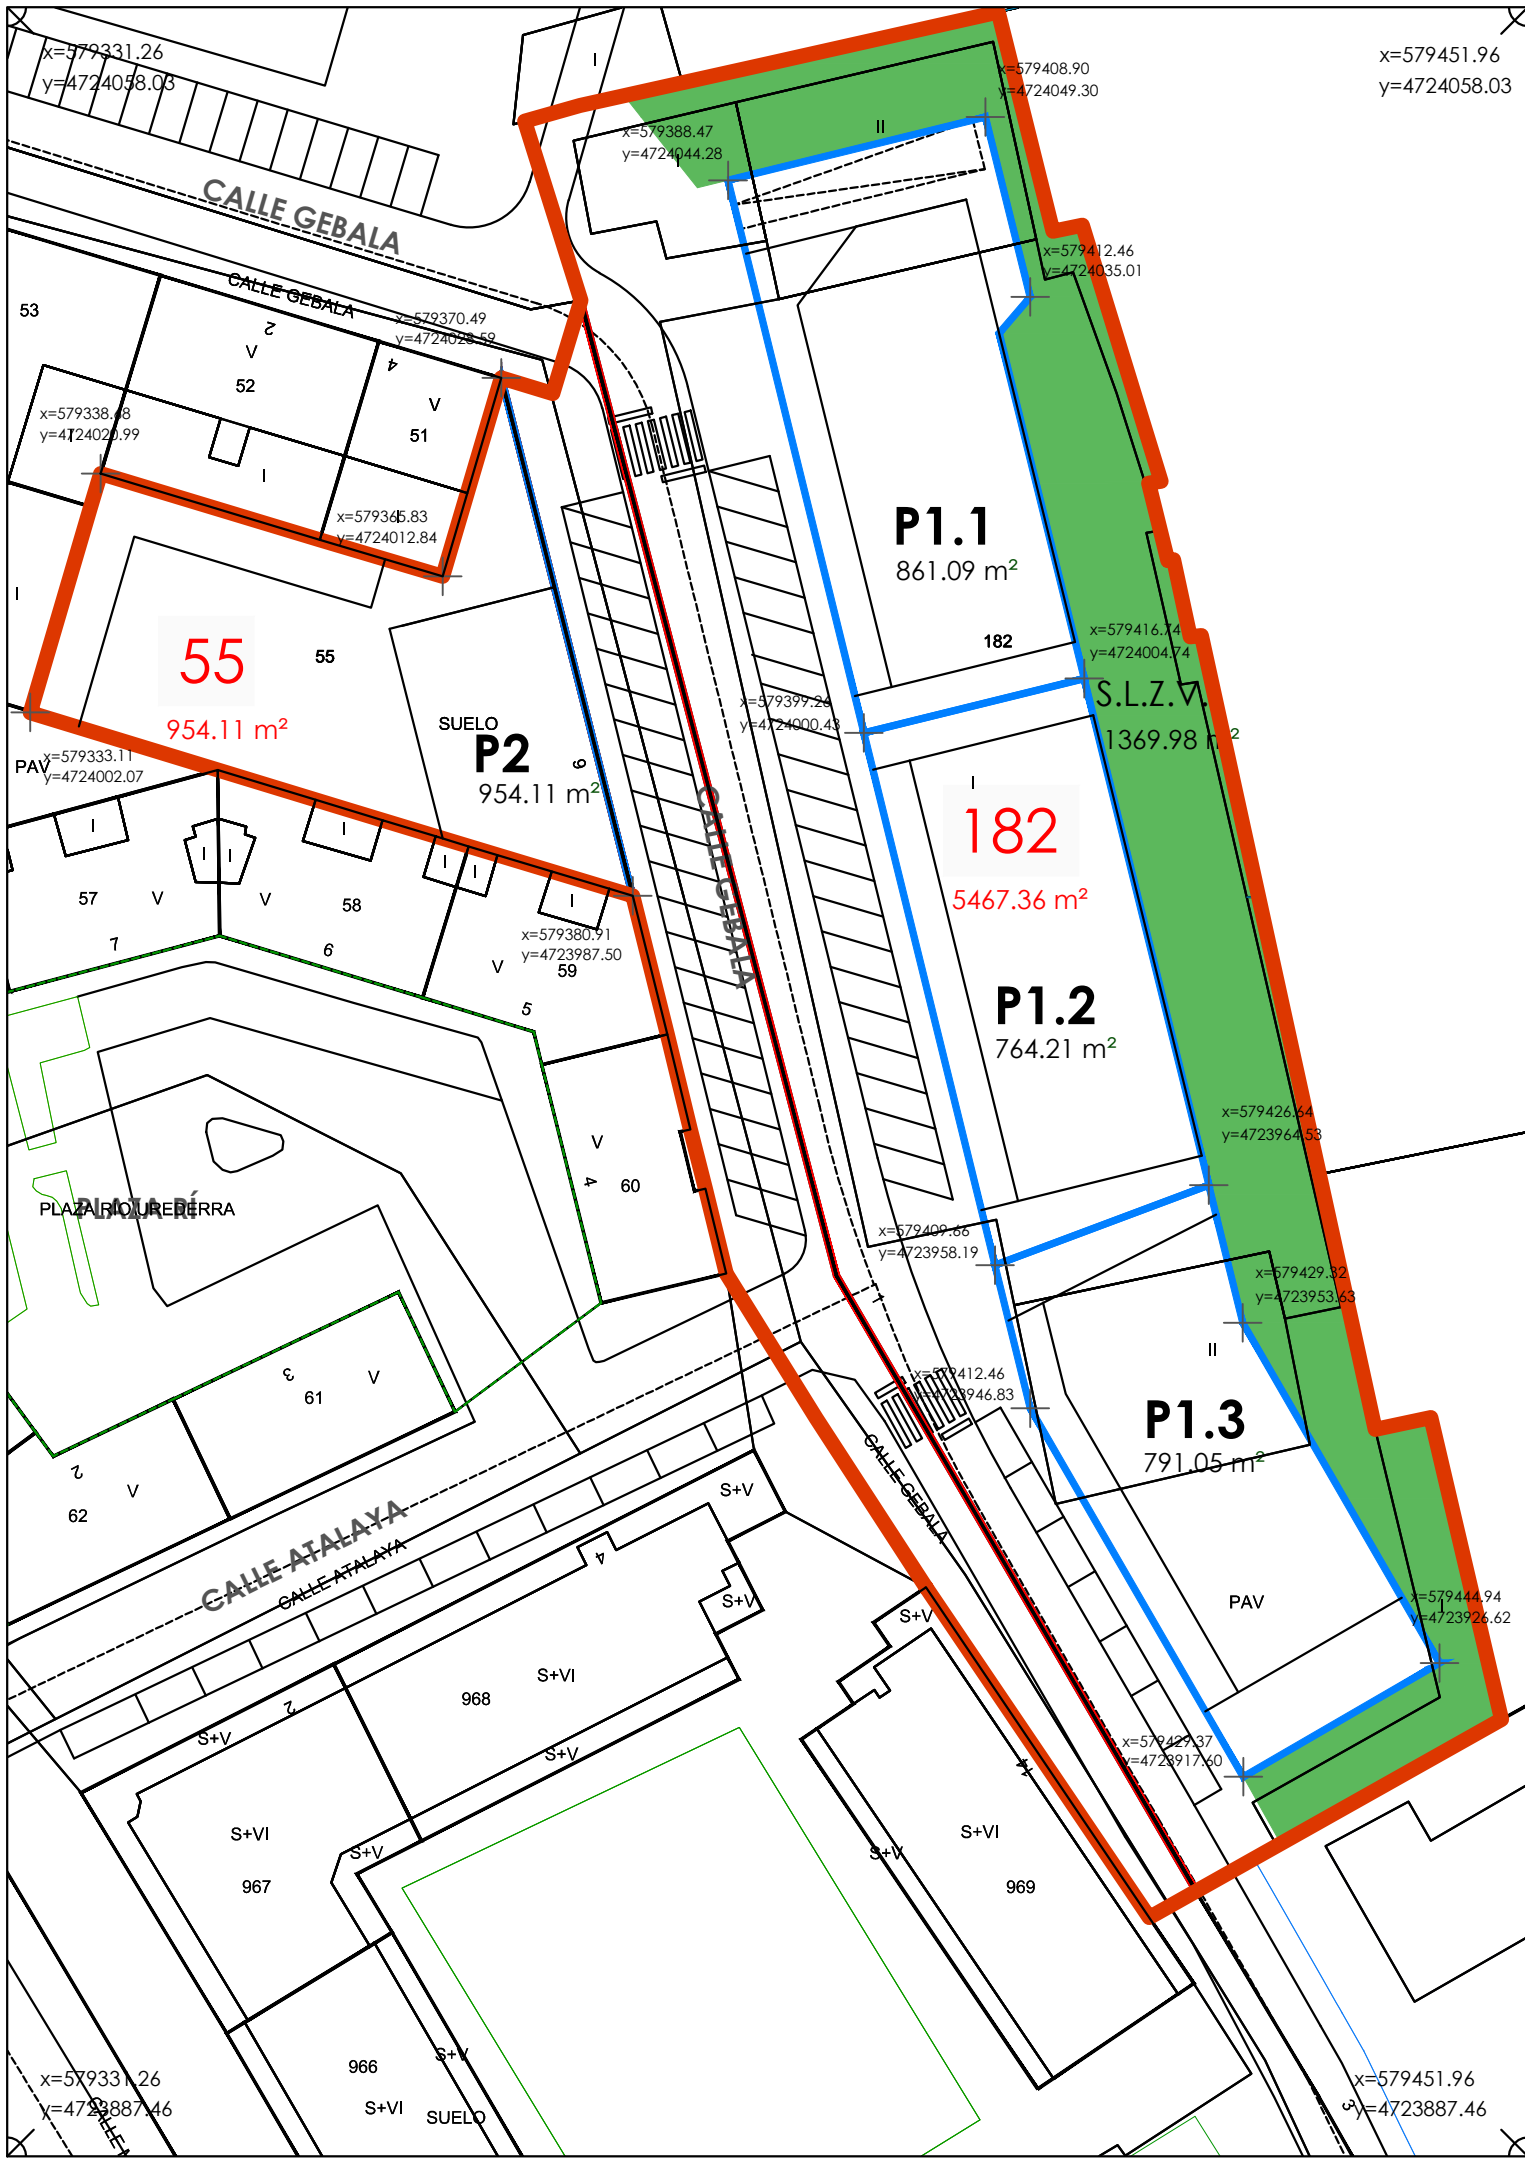

- ÁMBITO PEAU
- ▬ PARCELARIO ACTUAL
- ▬ PARCELARIO RESULTANTE
- SISTEMAS LOCALES
- SISTEMAS GENERALES

P.E.A.U. DE LA UE 14 ESTELLA-LIZARRA



ESCALA
 1:600
 1:1000
 PLANO Nº.
 G-3

PLANO DE: ORDENACIÓN		FECHA: ABRIL 2022	PROMOTOR:
SUPERPOSICIÓN CATASTRO-PARCELAS RESULTANTES			
FECHA APROBACIÓN INICIAL:	FECHA APROBACIÓN DEFINITIVA:	FASE: APROBACIÓN INICIAL	
EQUIPO REDACTOR:		DIRECTOR DEL EQUIPO: LUIS TURIEL, Arquitecto	MIKEL ZABALZA, Arquitecto IGNACIO GARDE, Geógrafo
		LUIS IRISARRI, Abogado	PROPIETARIOS UE 14