
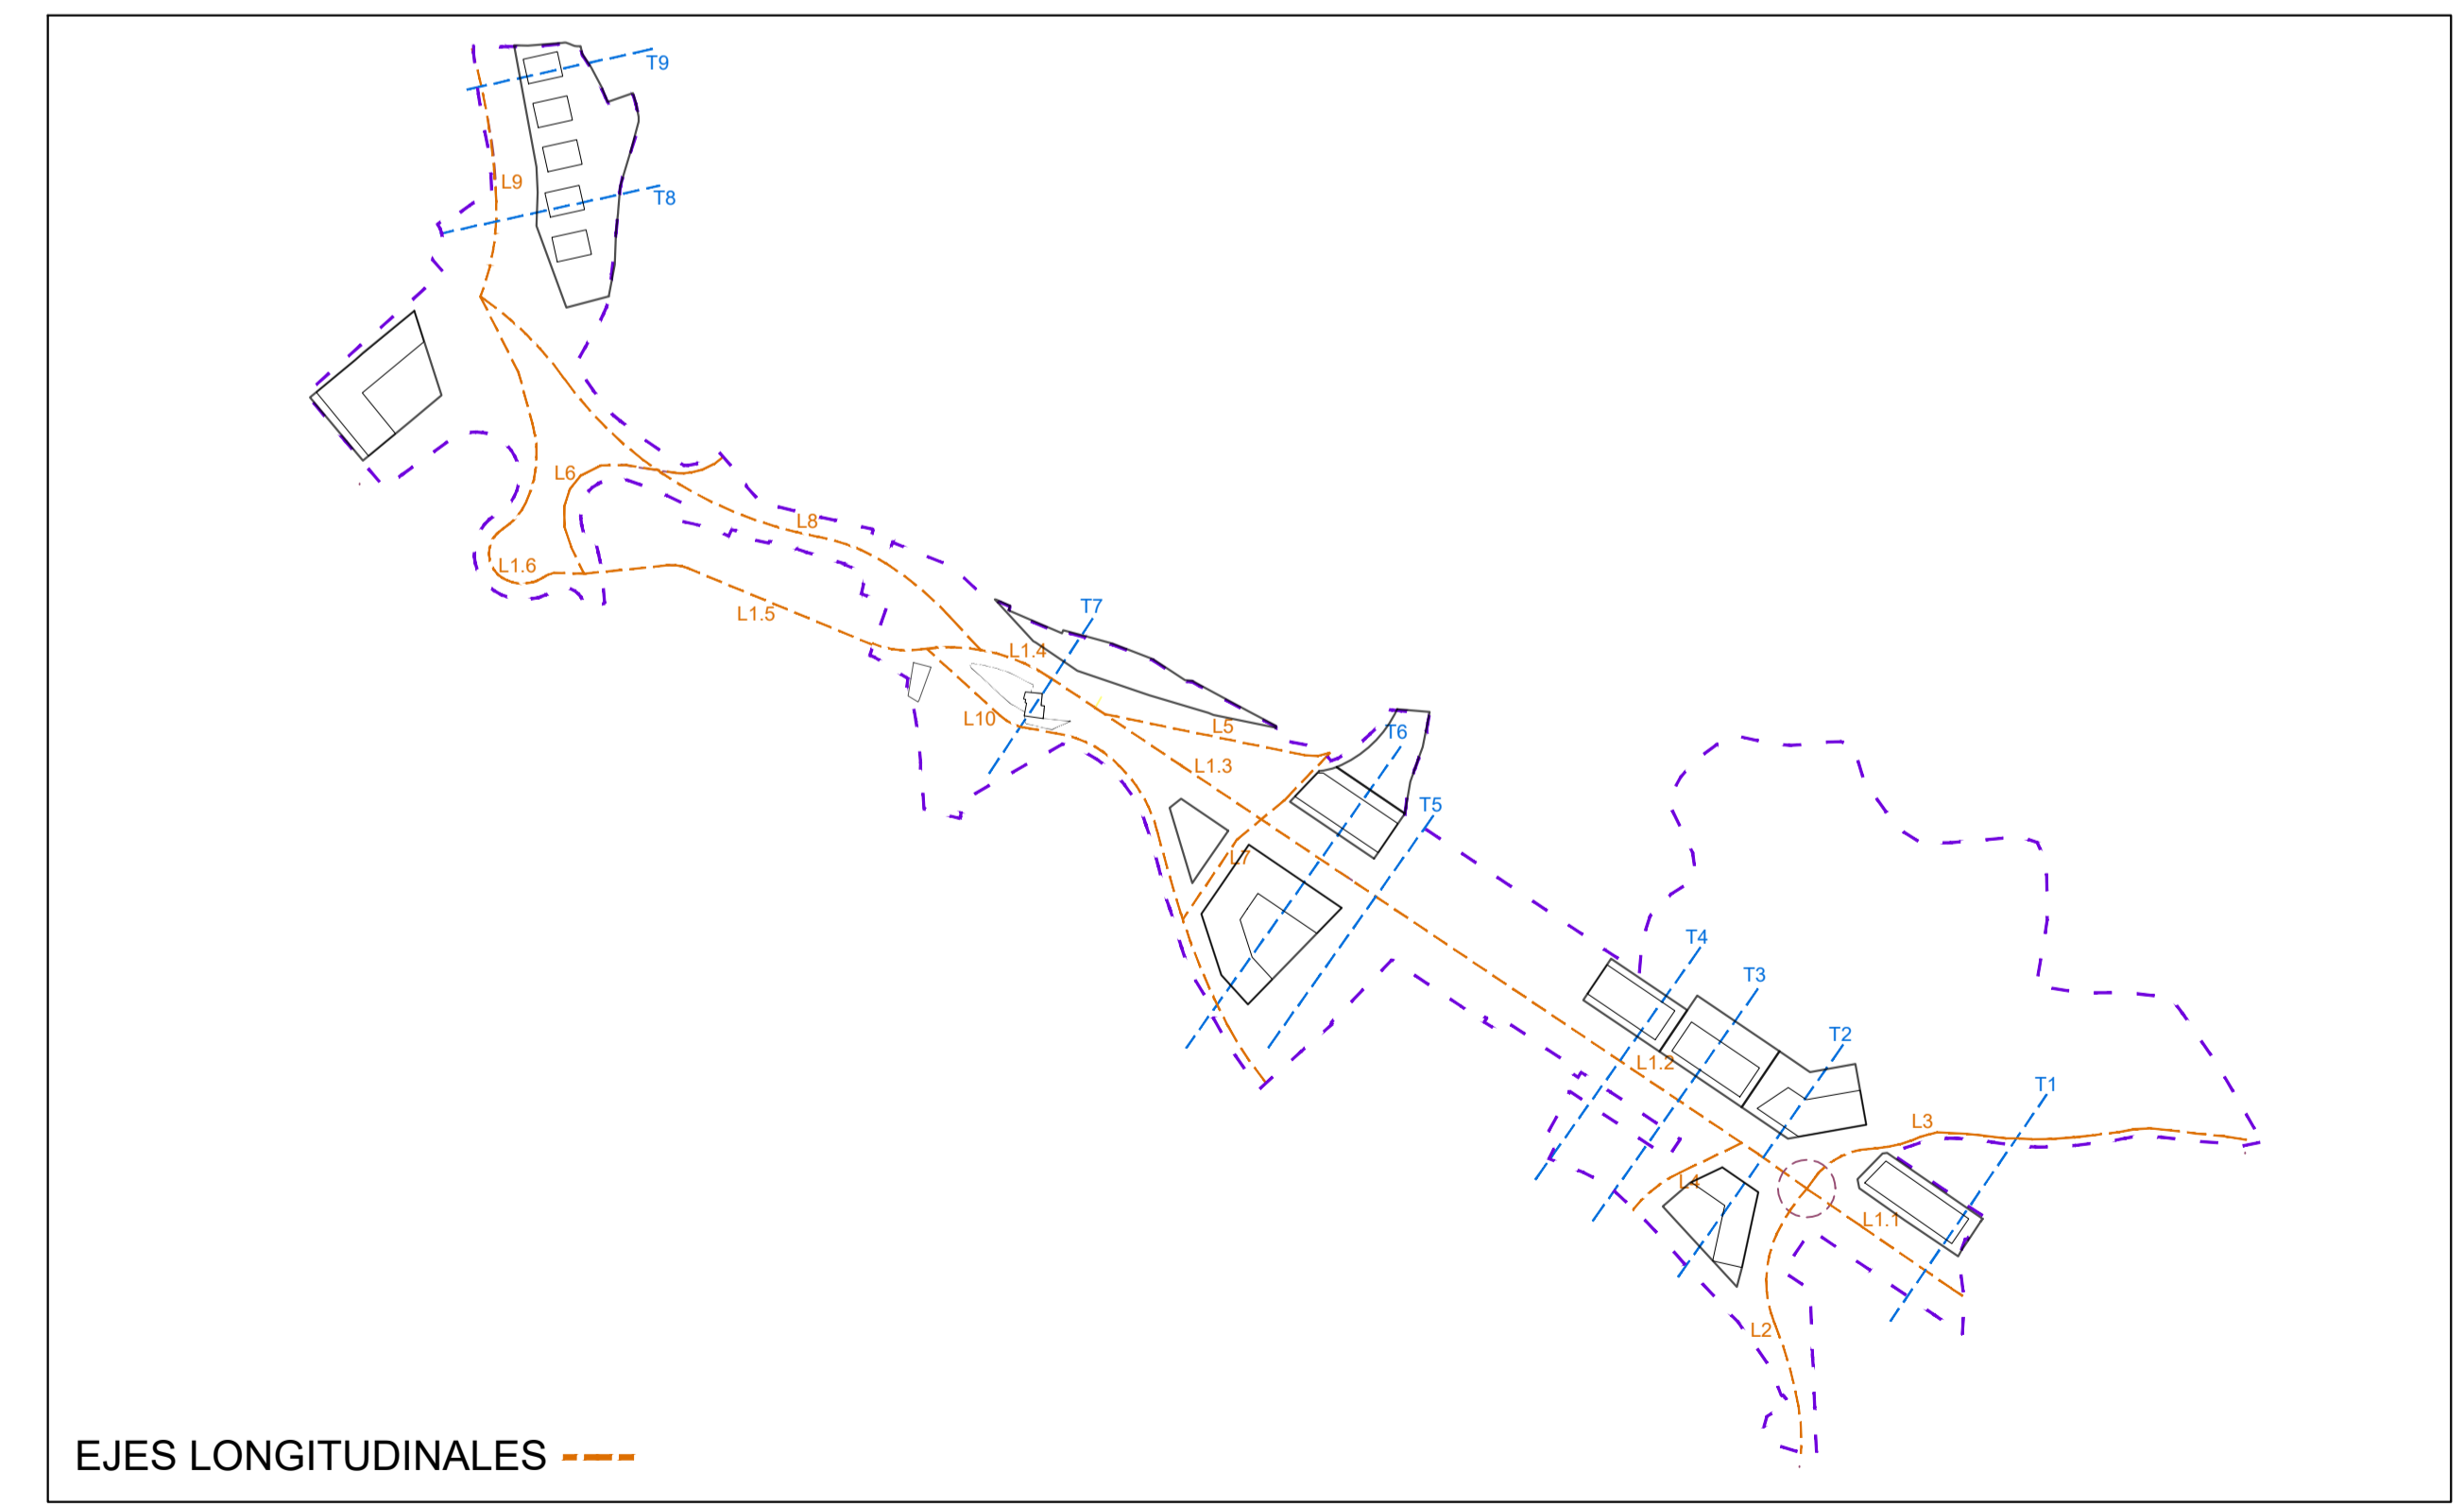
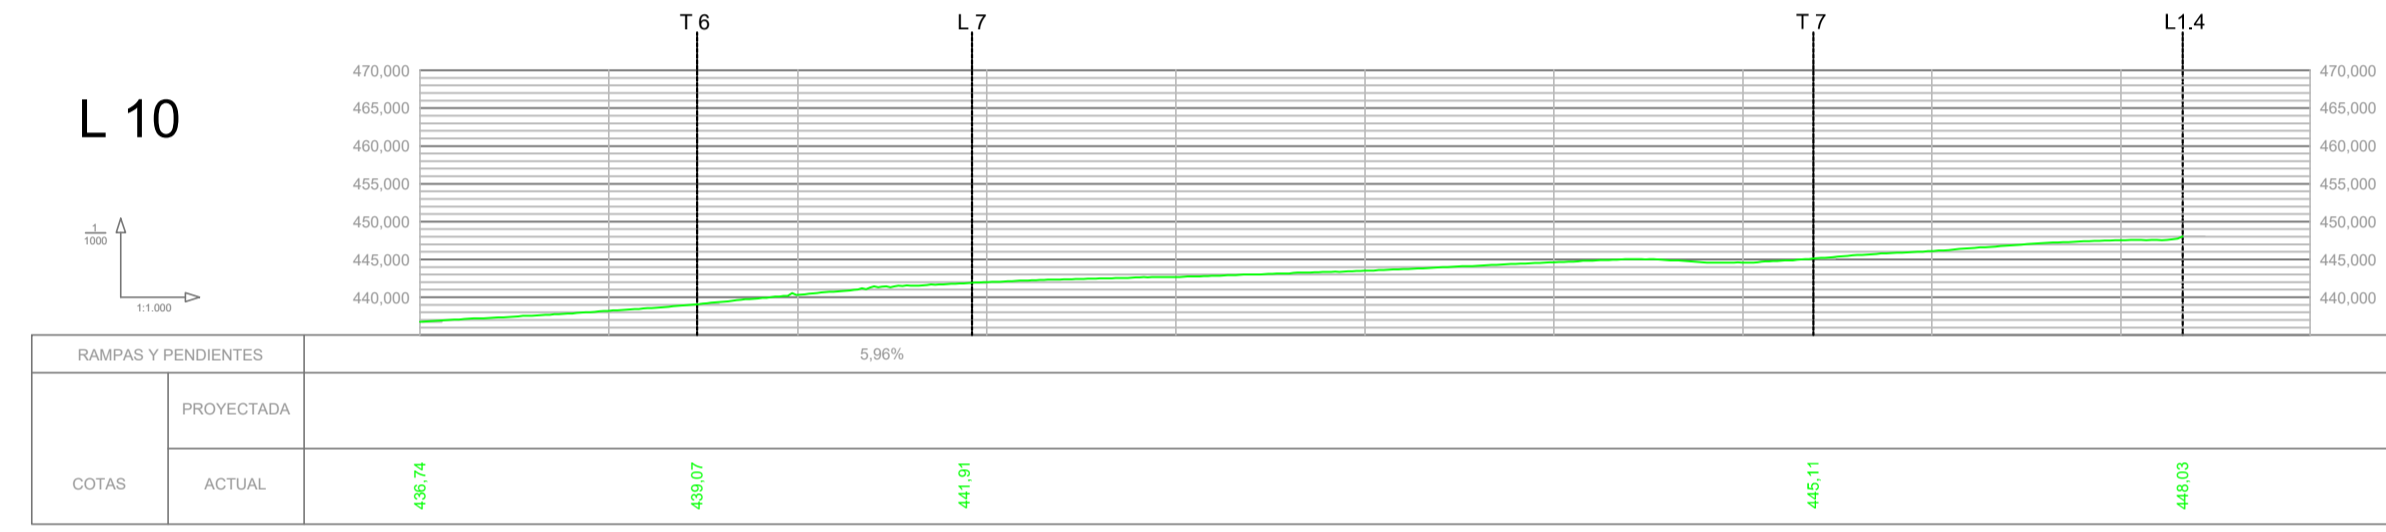
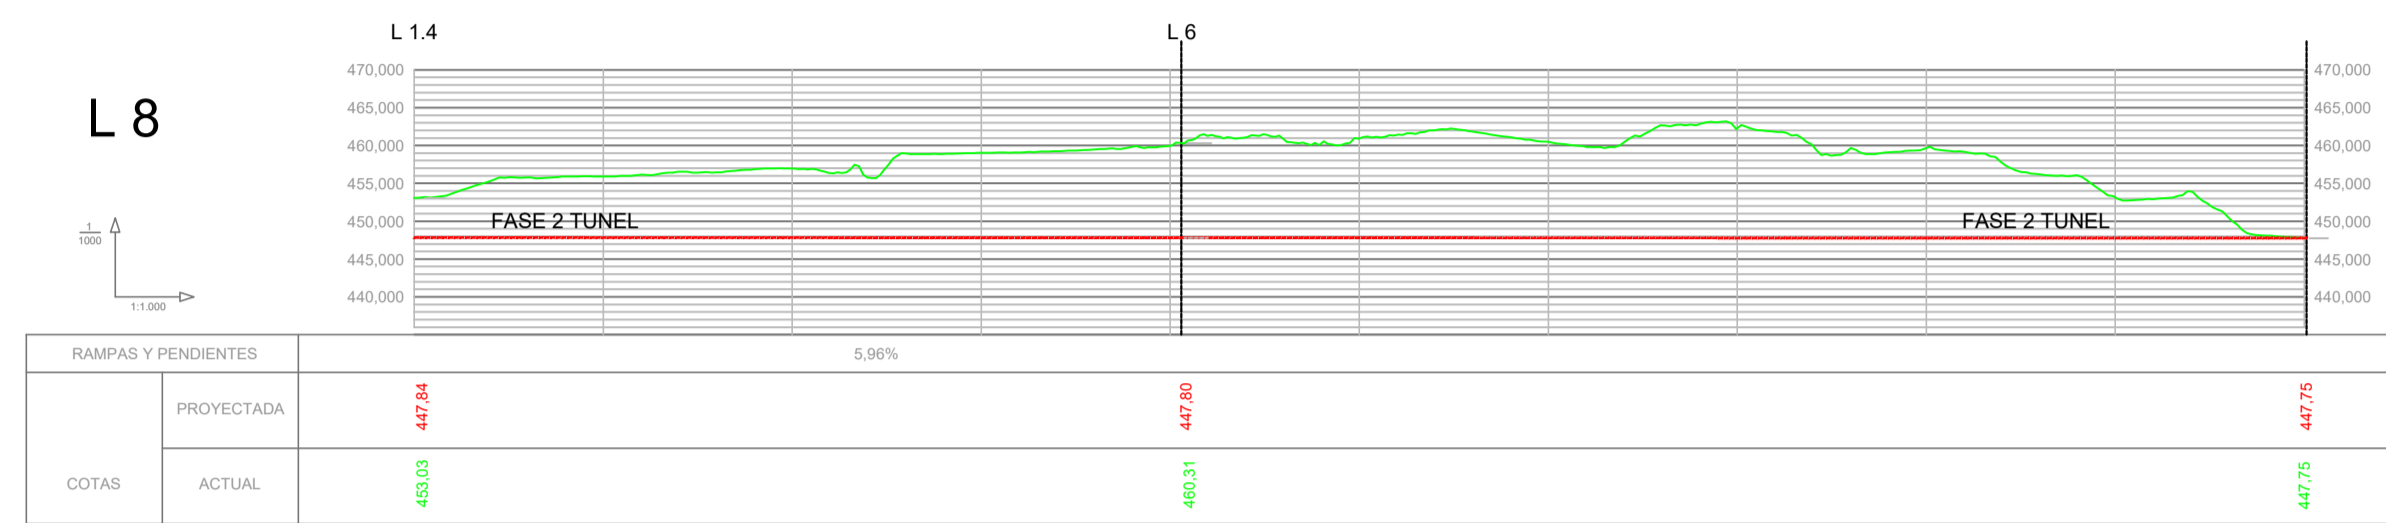
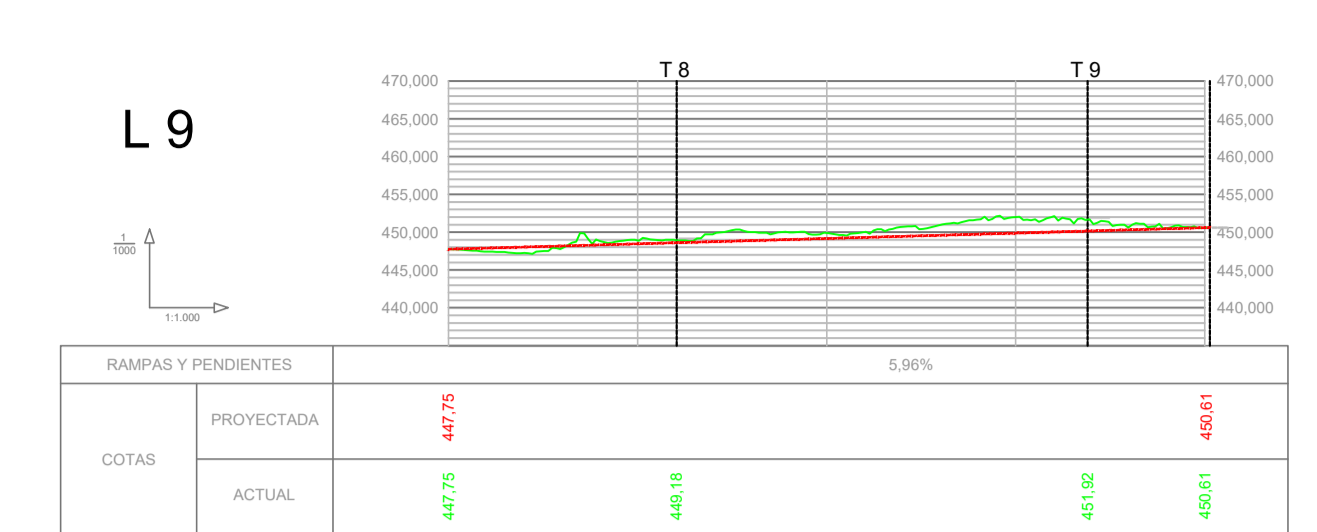
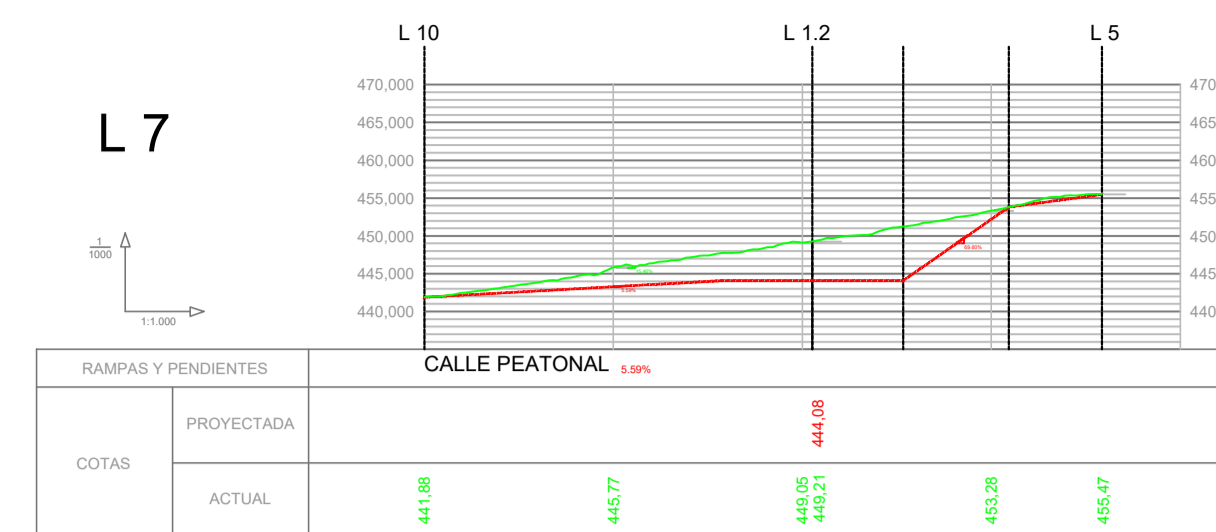
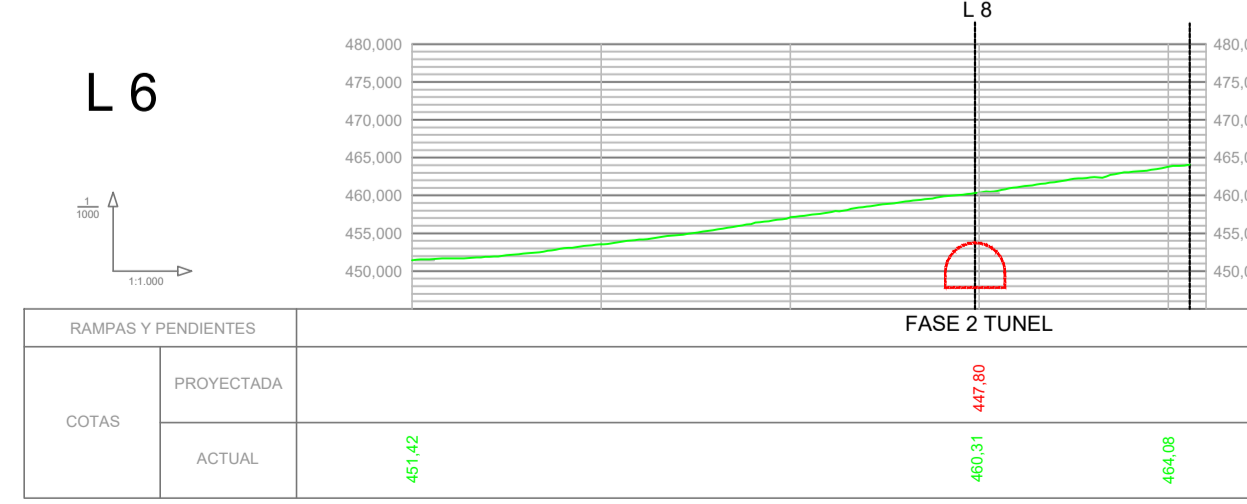
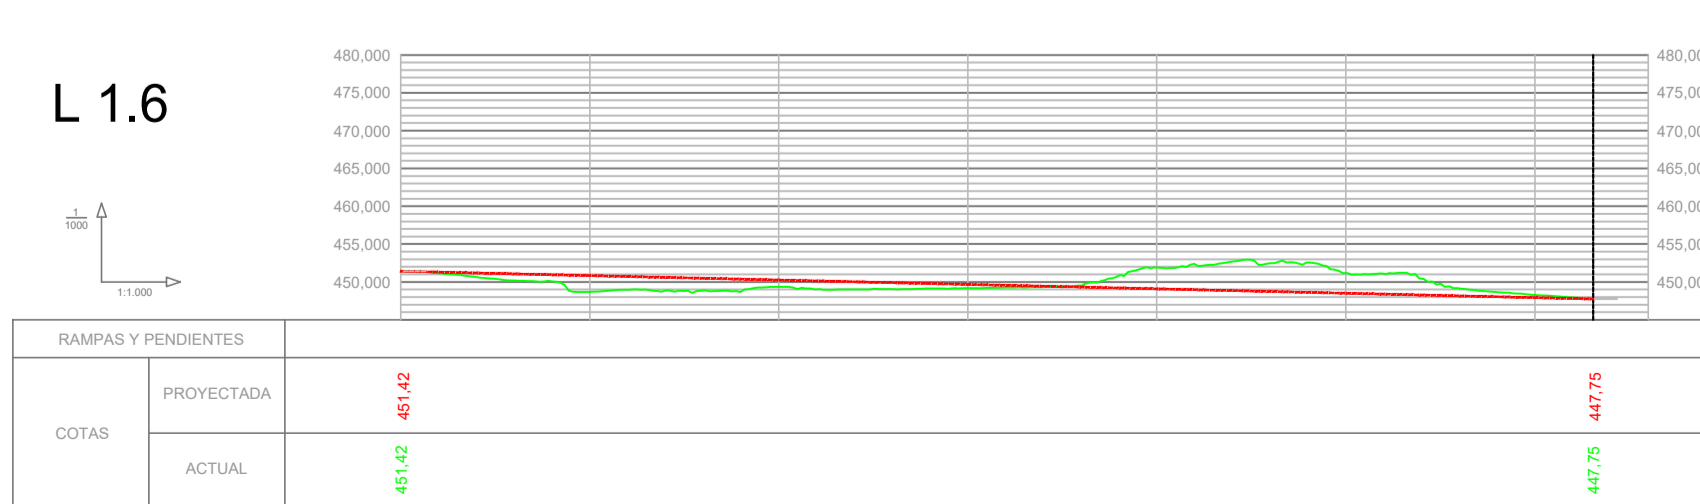
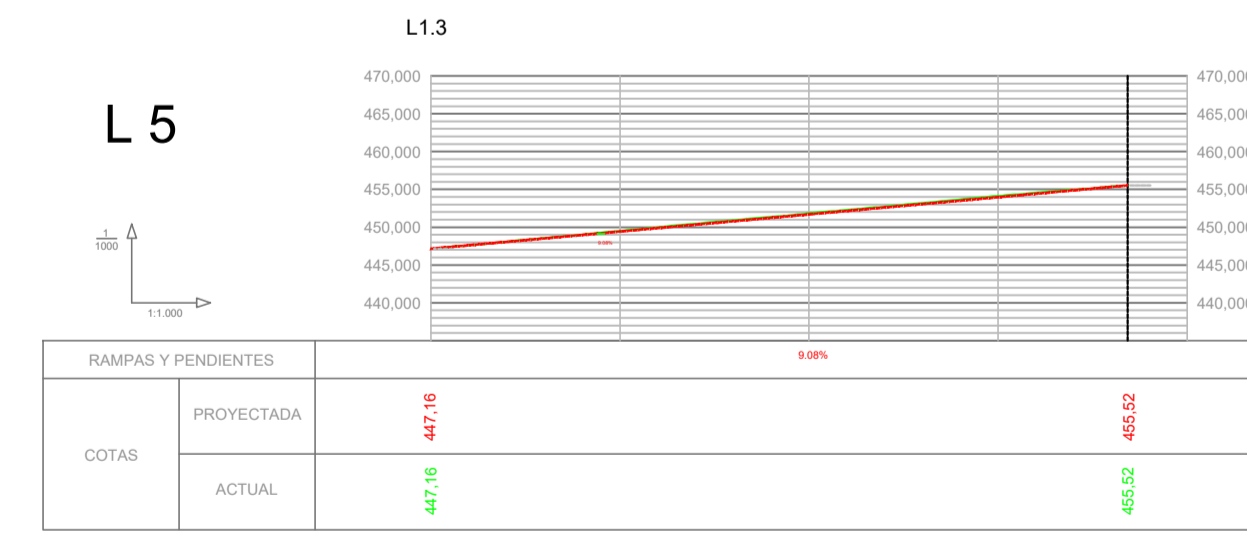
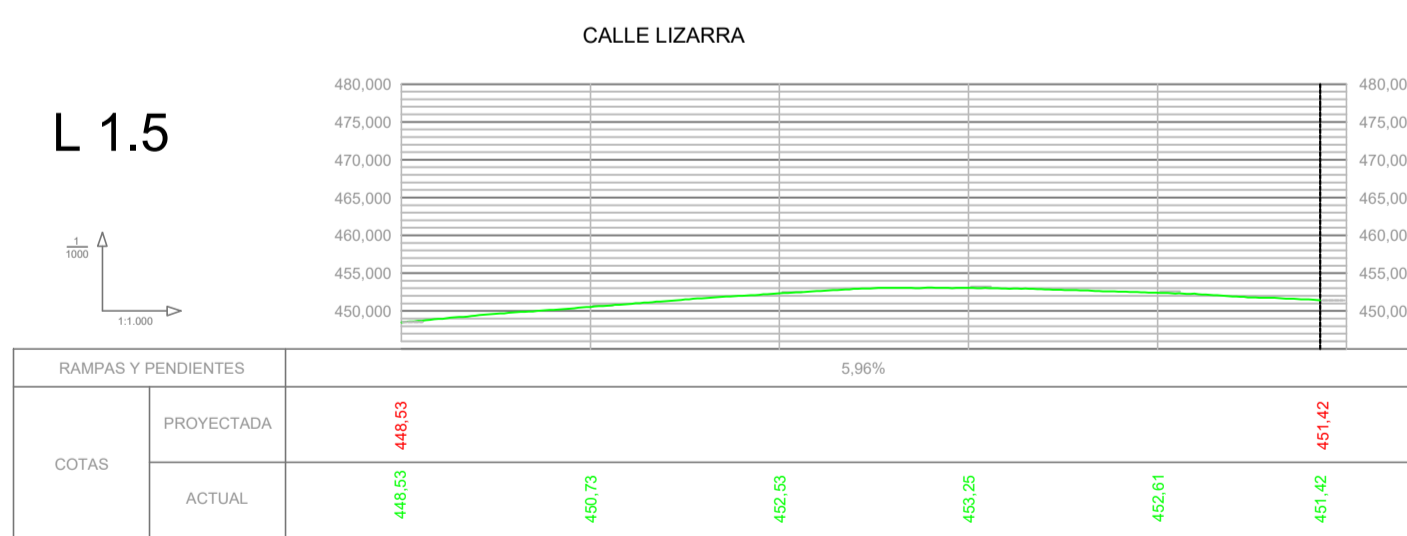
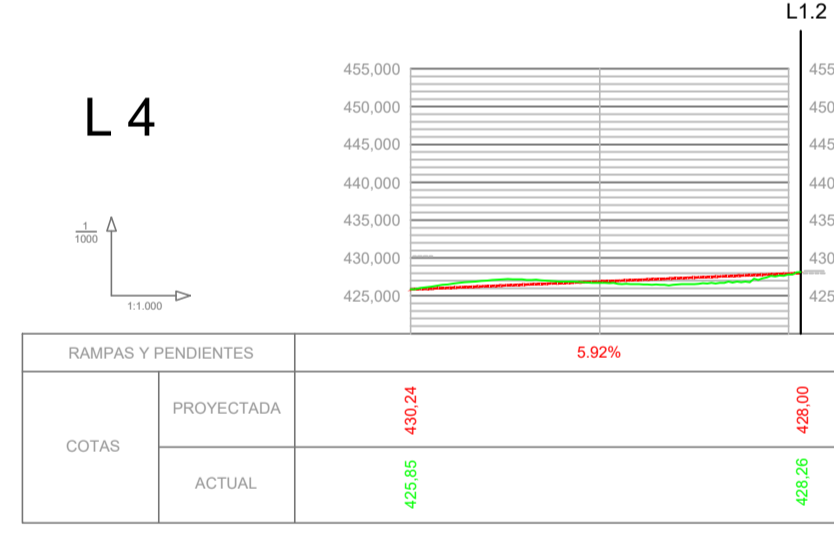
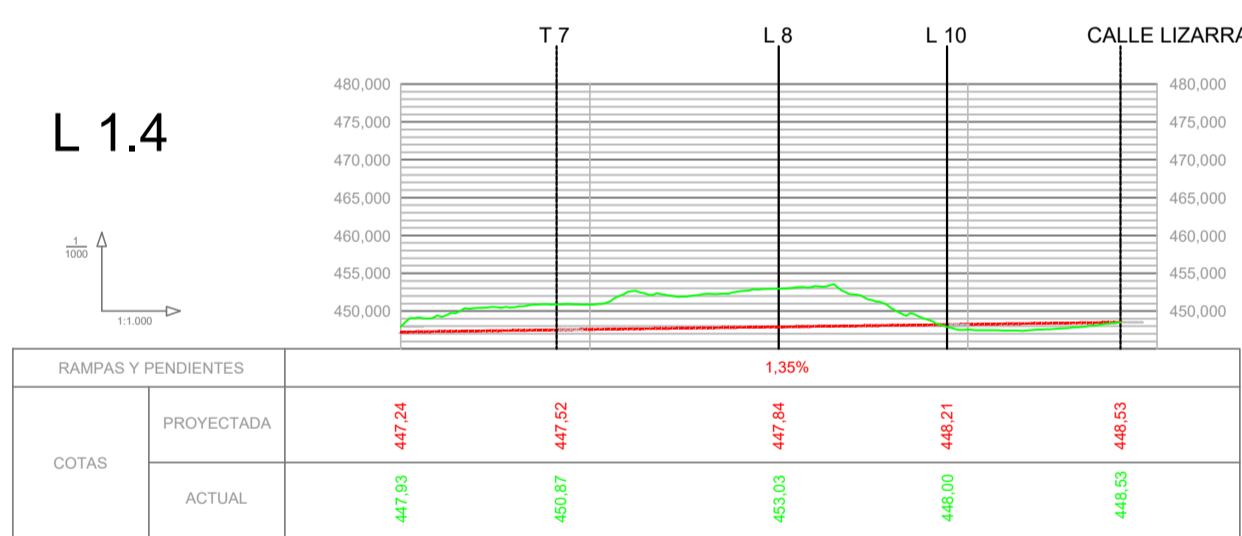
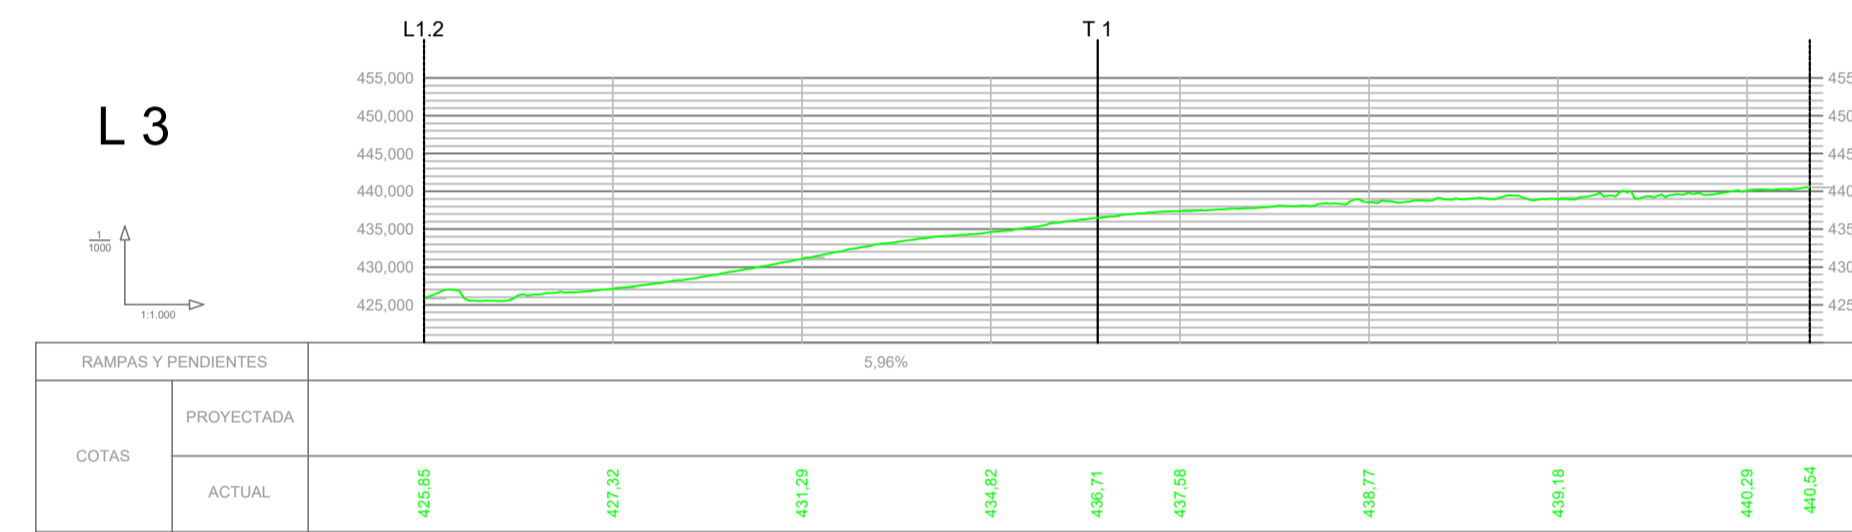
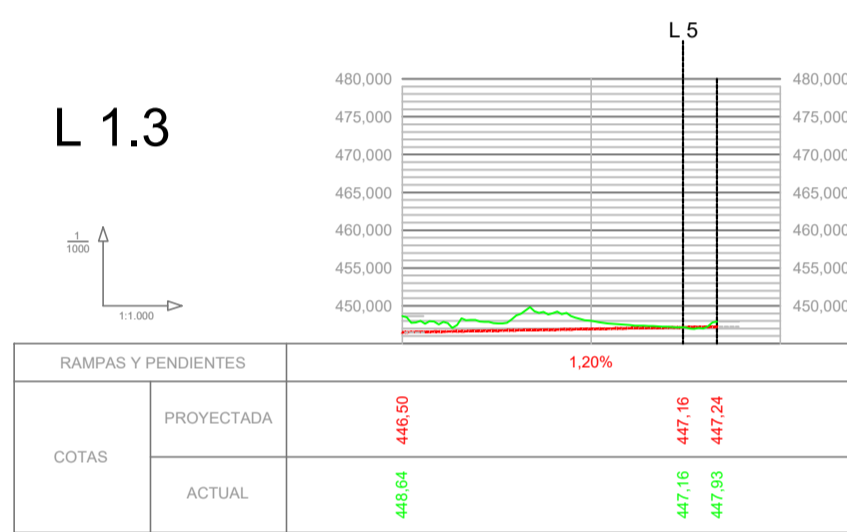
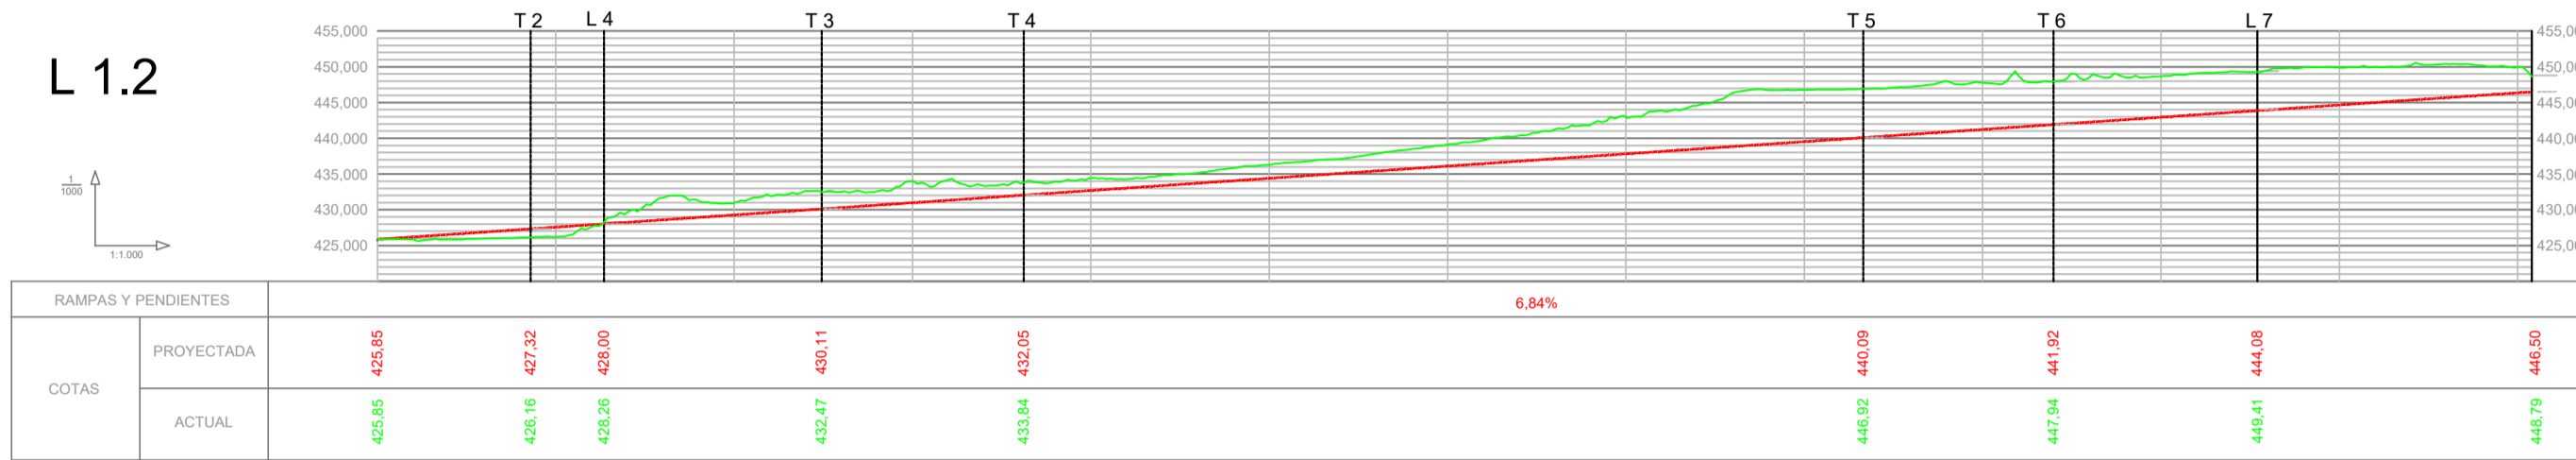
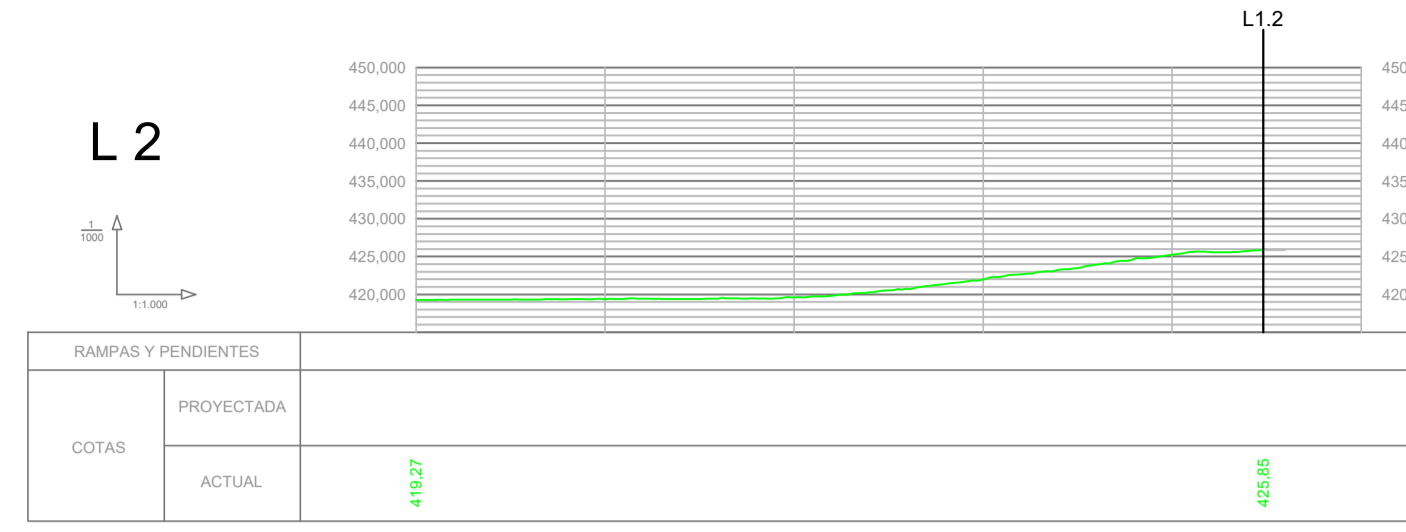


<b>PLAN ESPECIAL DE ORDENACION URBANA DEL APA-3 DEL PGM DE ESTELLA-LIZARRA</b>		ESCALA 1/125	PLANO N°. O-04
NAVARRA			
PLANO DE: ORDENACIÓN		FECHA ENERO 2022	
<b>SECCIÓN TIPO URBANA</b>			
FECHA APROBACIÓN INICIAL	FECHA APROBACIÓN DEFINITIVA	<b>FASE: APROBACIÓN INICIAL</b>	
EQUIPO REDACTOR:			
		DIRECTOR DEL EQUIPO: LUIS TUIEL. Arquitecto	MIKEL ZABALZA. Arquitecto IGNACIO GARDE. Geógrafo
		HECTOR NAGORE. Abogado LUIS IRISARRI. Abogado	
		<b>EXCMO. AYUNTAMIENTO DE ESTELLA-LIZARRA</b>	

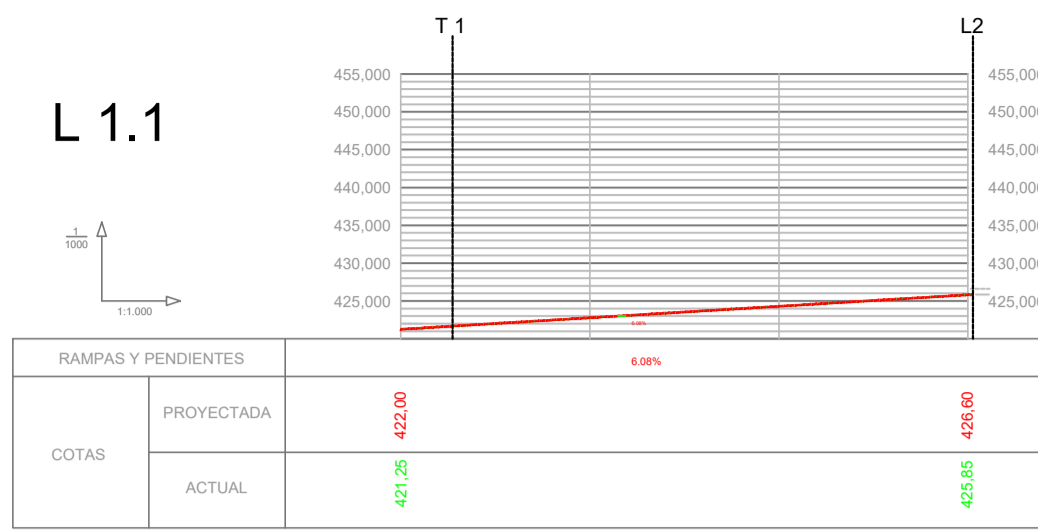

<b>PLAN ESPECIAL DE ORDENACION URBANA DEL APA-3 DEL PGM DE ESTELLA-LIZARRA</b>			ESCALA: 1/1000	PLANO Nº: 0-5.1
PLANO DE ORDENACIÓN			FECHA: ENERO 2022	
<b>EJES LONGITUDINALES Y TRANSVERSALES</b>				
FECHA APROBACION INICIAL		FECHA APROBACION DEFINITIVA		FASE: APROBACION INICIAL
EQUIPO REDACTOR: <b>LParq</b> arquitectura y urbanismo				
DIRECTOR DEL EQUIPO: LUIS TUREL, Arquitecto		Mikel Zabalza, Arquitecto		IGNACIO GARDE, Geografo
HECTOR NAGORE, Abogado		LUS IRIBARRI, Abogado		
PROMOTOR: <b>EXCMO. AYUNTAMIENTO DE ESTELLA-LIZARRA</b>				